



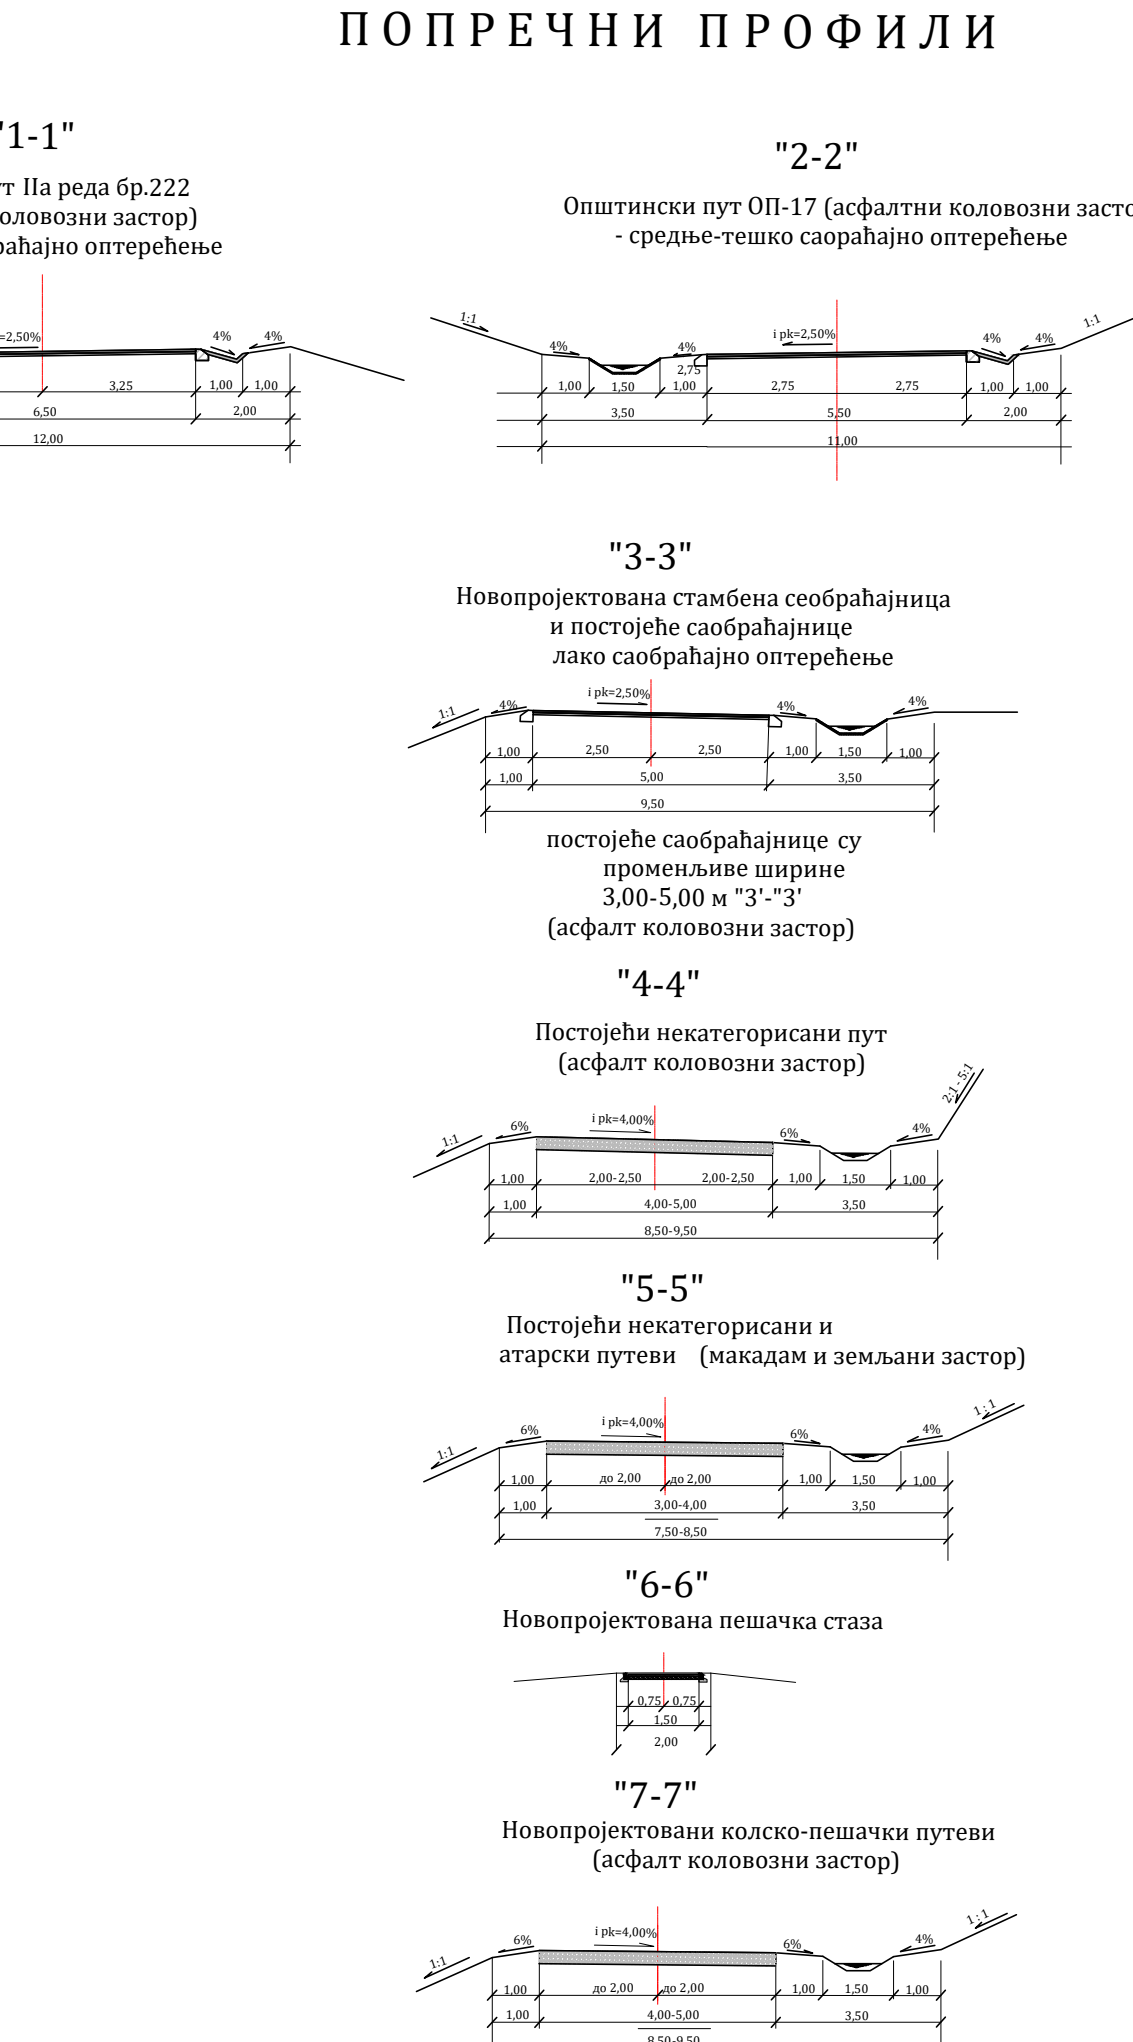

ПЛАН ГЕНЕРАЛНЕ РЕГУЛАЦИЈЕ СЕЛА БАЛТА БЕРИЛОВАЦ

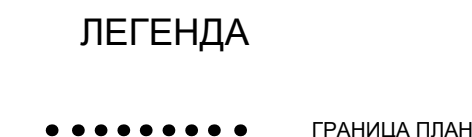

	ПРЕДУЗЕЋЕ ЗА РАЗВОЈ, УРБАНИЗАМ И ИЗГРАДЊУ ОПШТИНЕ КИЖЕВАЦ Ј.П.		Датум В 2020	Лист 6
	ИНВЕСТИТОР ОПШТИНА КИЖЕВАЦ ул. М. Обилића бр. 1			
Одговорни урбаниста: Урбаниста сарадник: сарадник:		Љубиша Михаљковић, дипл.инг.арх. Зоран Михаљковић, дипл.инг.арх. Лепиша Михаљковић, дипл.инг.арх.		
ПРИЛОГ		САОБРАЋАЈНО РЕШЕЊЕ СА НИВЕЛАЦИЈОМ И РЕГУЛАЦИЈОМ		
Размера: 1 : 2500		Директор: Младен Радовановић, д.п.маш.		