



# СЛУЖБЕНИ ЛИСТ

општине Књажевац

ГОДИНА XV – БРОЈ 25

06. ОКТОБАР 2022

БЕСПЛАТАН ПРИМЕРАК

1

Република Србија  
ОПШТИНА КЊАЖЕВАЦ  
ОПШТИНСКО ВЕЋЕ  
Број: 020-64/2022-09  
Дана: 04.10.2022. године  
К њ а ж е в а ц

На основу члана 51. тач. 1) и члана 53. Закона о запосленима у аутономним покрајинама и јединицама локалне самоуправе („Сл. гласник РС“, број 21/16, 113/17, 113/17- др закон, 95/18 и 114/21), Општинско веће општине Књажевац, на седници одржаној дана 04.10.2022. године, доноси

## РЕШЕЊЕ

**1. ЕМИЛИЈИ ТАСИЋ**, службенику на положају – начелнику Општинске управе Књажевац, **утврђује се** престанак рада на положају **са 03. октобром 2022. године**, због протекла времена на које је постављена.

2. Решење ће се објавити у „Службеном листу општине Књажевац“.

## Образложење

Тасић Емилија, дипломирани правник из Књажевца, је Решењем Општинског већа општине Књажевац, број 020-17/2017-09 од 03.10.2017. године, постављена за начелника Општинске управе Књажевац, на период од пет година, без спровођења јавног конкурса, сходно члану 99. ст. 2. Закона о запосленима у аутономним покрајинама и јединицама локалне самоуправе.

Чланом 51. ст. 1. тач. 1) Закона о запосленима у аутономним покрајинама и јединицама локалне самоуправе прописано је да службенику престаје рад на положају протеклом времена на које је постављен, а чланом 53. Закона да се престанак рада на положају утврђује решењем које доноси орган надлежан за постављење службеника, у року од осам дана од дана наступања разлога због којих је рад на положају престао. Сходно члану 49. ставу 2. Закона, орган надлежан за постављење начелника Општинске управе је Општинско веће.

Како је Тасић Емилији, начелнику Општинске управе Књажевац, период постављења од 5 година протекло са даном 03. октобар 2022. године, то се именованој утврђује престанак рада на положају са наведеним датумом, као у диспозитиву.

**ПРАВНА ПОУКА:** Против решења о престанку рада на положају жалба није допуштена, али може да се покрене управни спор.

Решење доставити: Тасић Емилији, Одељењу за општу управу и заједничке послове, Одељењу за буџет, финансије и утврђивање и наплату локалних јавних прихода и архиви општине Књажевац.

**ПРЕДСЕДНИК ОПШТИНСКОГ ВЕЋА**  
мр Милан Ђокић, с.р.

2

Република Србија  
ОПШТИНА КЊАЖЕВАЦ  
ОПШТИНСКО ВЕЋЕ  
Број: 020-65/2022-09  
Дана: 04.10.2022. године  
К њ а ж е в а ц

На основу члана 49. става 2 и члана 99. Закона о запосленима у аутономним покрајинама и јединицама локалне самоуправе („Сл. гласник РС“, број 21/16, 113/17, 113/17- др закон, 95/18 и 114/21), члана 56. става 1. Закона о локалној самоуправи („Сл. гласник РС“, број 129/07, 83/14- др.закон, 101/16, 47/18 и 111/21), члана 51. тачка 10. Статута општине Књажевац - Пречишћени текст („Сл. лист општине Књажевац“, број 6/19) и члана 4. аLINEЈА 10. Пословника о раду Општинског већа општине Књажевац („Сл. лист општине Књажевац“, број 20/2022), Општинско веће општине Књажевац, на седници одржаној дана 04.10.2022. године, доноси

## РЕШЕЊЕ

- 1. ЕМИЛИЈА ТАСИЋ**, дипломирани правник из Књажевца, **поставља се** на радно место службеник на положају у првој групи - начелник Општинске управе Књажевац, на период од пет година.
- Службеник ступа на положај даном доношења решења о постављењу на положај.
- Решење ће се објавити у „Службеном листу општине Књажевац“.

## Образложење

Одредбама члана 48. става 3. Закона о запосленима у аутономним покрајинама и јединицама локалне самоуправе прописано је да су положаји у јединици локалне самоуправе радна места начелника општинске управе и њихових заменика, а чланом 49. ставом 2 истог Закона, да општинско веће поставља и разрешава начелника општинске управе и заменика начелника општинске управе.

Одредбама члана 99. става 2. Закона о запосленима у аутономним покрајинама и јединицама локалне самоуправе прописано је да службеник на положају може после протекла времена на које је постављен, бити поново постављен на исти положај без јавног конкурса.

Одредбама 56. става 1. Закона о локалној самоуправи прописано је да начелника општинске управе поставља општинско веће, на основу јавног огласа на пет година.

Тасић Емилија, дипломирани правник из Књажеваца, је Решењем Општинског већа општине Књажевац, број 020-17/2017-09 од 02.10.2017. године, постављена за начелника Општинске управе Књажевац, на период од пет година, без спровођења јавног конкурса, сходно члану 99. ст. 2. Закона о запосленима у аутономним покрајинама и јединицама локалне самоуправе.

Како је именованој истекао период од пет година на који је постављена за начелника Општинске управе Књажевац дана 02.10.2022. године, то се, сходно одредбама члана 99. става 2. Закона о запосленима у аутономним покрајинама и јединицама локалне самоуправе, Емилија Тасић поново поставља на исти положај без јавног конкурса. Имајући у виду да именована испуњава све услове за постављење на радно место службеник на положају, прописане законом и Правилником о организацији и систематизацији радних места у Општинској управи Књажевац и Правобранилаштву општине Књажевац, број 020-62/2022-09 од 08.09.2022. године, Општинско веће је одлучило као у диспозитиву Решења.

Сходно члану 99. ст. 1. Закона о запосленима у аутономним покрајинама и јединицама локалне самоуправе, именована ступа на положај даном доношења решења о постављењу на положај, односно дана 04.10.2022. године.

**ПРАВНА ПОУКА:** Против решења о постављењу на положај жалба није допуштена, али може да се покрене управни спор.

Решење доставити: Тасић Емилији, Одељењу за општу управу и заједничке послове, Одељењу за буџет, финансије и утврђивање и наплату локалних јавних прихода и архиви општине Књажевац.

**ПРЕДСЕДНИК ОПШТИНСКОГ ВЕЋА**  
мр Милан Ђокић, с.р.

3

На основу члана 8. Одлуке о постављању мањих монтажних објеката на јавним и осталим површинама ("Сл. лист општине Књажевац" бр. 25/2016- Пречишћени текст, 6/2018 и 17/2022) и члана 51. Статута општине Књажевац - Пречишћени текст ("Сл. лист општине Књажевац" бр. 6/2019), Општинско веће општине Књажевац, на седници одржаној дана 04.10.2022. године, донело је

### О Д Л У К У

#### О ДОНОШЕЊУ ИЗМЕНА И ДОПУНА ПЛАНА ЛОКАЦИЈА ЗА ПОСТАВЉАЊЕ МАЊИХ МОНТАЖНИХ ОБЈЕКТА НА ЈАВНИМ И ОСТАЛИМ ПОВРШИНАМА

##### Члан 1.

Доноси се Измена и допуна постојећег Плана локација за постављање мањих монтажних објеката на јавним и осталим површинама („Сл. лист општине Књажевац“, бр. 8/2017, 12/2017, 13/2018, 13/2019 и 31/2021), израђена од стране Јавног предузећа "Предузеће за развој, урбанизам и изградњу општине Књажевац", бр. 884/1-22, од 27.09.2022. године.

##### Члан 2.

Изменом и допуном Плана локација за постављање мањих монтажних објеката на јавним и осталим површинама у текстуалном делу постојеће тачке 3.2. додају се на крају нове алинеје:

- Локација бр. 59, – Јабучко равниште – на делу КП бр. 4078, КО Ђуштица, планирана шест монтажних објеката - киоска.
- Локација бр. 60, – Јабучко равниште – на делу КП бр. 4079, КО Ђуштица, планирана три монтажних објеката - киоска.

##### Члан 3.

Изменом и допуном Плана локација за постављање мањих монтажних објеката на јавним и осталим површинама у текстуалном делу постојеће тачке 3.3. додаје се на крају нове тачке:

##### 3.3.59. део КП бр. 4078, КО Ђуштица

- Објекти: монтажних објекти 1, 2, 3, 4, 5 и 6.
- Намена и садржај: пружање услуга и трговина.
- Габарит: површина испод једног објеката 10,50 м<sup>2</sup>.
- Спратност: приземна П + 0.

##### 3.3.60. део КП бр. 4079, КО Ђуштица

- Објекти: монтажних објекти 1, 2 и 3.
- Намена и садржај: пружање услуга и трговина.
- Габарит: површина испод једног објеката 10,50 м<sup>2</sup>.
- Спратност: приземна П + 0.

Монтажни објекти-киосци, морају да буду на безбедној удаљености од скијашких стаза и осталих инсталација скијалишта, а све у складу са Законом о јавним скијалиштима.

**Члан 4.**

Спровођење Плана о Измени и допуни Плана локација за постављање мањих монтажних објеката на јавним и осталим површинама вршиће Општинска управа, општински орган надлежан за послове урбанизма и други органи чија је надлежност законом и другим прописима одређена.

**Члан 5.**

План о измени и допуни Плана локација за постављање мањих монтажних објеката на јавним и осталим површинама ступа на снагу осмог дана од дана објављивања у «Службеном листу општине Књажевац».

Број: 463-36/2022-09  
04.10.2022. године  
К њ а ж е в а ц

**ПРЕДСЕДНИК  
ОПШТИНСКОГ ВЕЋА,**  
мр Милан Ђокић, с.р.

## ОПШТИНА КЊАЖЕВАЦ

---

ИЗМЕНА И ДОПУНА ПЛАНА ЛОКАЦИЈА  
ЗА ПОСТАВЉАЊЕ МАЊИХ МОНТАЖНИХ ОБЈЕКТА  
НА ЈАВНИМ И ОСТАЛИМ ПОВРШИНАМА

Председник Општинског већа

---

У Књажевцу, септембар 2022. године

"ПРЕДУЗЕЋЕ ЗА РАЗВОЈ, УРБАНИЗАМ И ИЗГРАДЊУ ОПШТИНЕ КЊАЖЕВАЦ Ј.П." –  
КЊАЖЕВАЦ

---

ИЗМЕНА И ДОПУНА ПЛАНА ЛОКАЦИЈА  
ЗА ПОСТАВЉАЊЕ МАЊИХ МОНТАЖНИХ ОБЈЕКТА  
НА ЈАВНИМ И ОСТАЛИМ ПОВРШИНАМА

в.д. директор,

---

Младен Радосављевић,  
дипл.инж.маш.

У Књажевцу, септембар 2022. године

СПИСАК УЧЕСНИКА У ИЗРАДИ:

1. Зоран Михајлов, дипл.инж.арх.
2. Виолета Костадиновић, дипл. правник

## САДРЖАЈ:

1. Увод
2. Општи подаци
3. Посебни подаци
4. Услови надлежних предузећа за израду измене и допуне  
Плана
5. Графички подаци
  - Ситуација Р = 1:2500/500
  - Копија плана са поседовном листом Р = 1 : 2500
  - Прилог

Измена и допуна Плана локација за постављање мањих монтажних објеката на јавним и осталим површинама, урађена је на основу Захтева грађана.

План локација за постављање мањих монтажних објеката на јавним и осталим површинама урађен је у складу са чл. 8. Одлуке о постављању мањих монтажних објеката на јавним и осталим површинама (“Сл. лист општина” бр.25/2016).

## 1. Увод

Овом Изменом и допуном Плана локација за постављање мањих монтажних објеката на јавним и осталим површинама обухваћена је једна локација на територији општине Књажевац.

### 1.1. Мањи монтажни објекти

Под мањим монтажним објектима који су обрађени овом Изменом и допуном Плана сматрају се:

#### 1. Киосци

За израду овог Плана локација коришћена су идејна решења привремених објеката насталих у пројектним бироима и предузећима специјализованих за израду мањих монтажних објеката.

Идејна решења морају да буду са одговарајућим архитектонским изразом традиционалне градње, коришћењем природних материјала уклапајући се у амбијент ванградског простора.

Прикупљање отпада вршиће се у оквиру локалних пунктова који морају бити опремљени у складу са важећим санитарно-хигијенским прописима.

Понуђена решења инвеститора могу се узети у обзир, а вредност понуђених решења цениће ЈП “Предузеће за развој, урбанизам и изградњу општине Књажевац”-Књажевац.

## 2. Општи подаци

### 2.1. Намена објеката

Намена објеката одређена је с једне стране недостајућим наменама потребним становништву и инсистирању будућих инвеститора.

Тако су од намена заступљене следеће делатности:

монтажни објекти:

- киосци

што значи да су заступљене категорије монтажних објеката - киоска за:

- пружање услуга и трговине

Киосци су намењени пружању услуга и трговине.

### 2.2. Конструкција објеката

С' обзиром да су објекти привременог карактера, тако и њихова конструкција мора бити од материјала и елемената који се лако монтирају и демонтирају без већих оштећења.

Под монтажним објектима – киосцима, подразумевају се објекти монтажног и демонтажног система градње, односно постављања, чија бруто површина не прелази 10,5 м<sup>2</sup>.



Предвиђени монтажни објекти треба да буду мобилног карактера, имајући у виду да је њихово постављање предвиђено на локацијама у оквиру Плана детаљне регулације прве фазе туристичког центра Јабучко равниште у режиму III степена заштите природе, а како би се на наведеним парцелелама, у тренутку стицања услова, реализовала планирана намена.

Израда објекта у сопственој режији повлачи обавезу инвеститора да уради идејно решење које ће верификовати надлежни општински орган за послове урбанизма.

Монтажни објекти могу да буду фабричке израде и транспортовани до локације где је битно изградити бетонски плато (у зависности од терена) за постављање истих као и да морају да буду постављени по важећим стандардима, техничким прописима и правилима.

### 3. Посебни подаци

Под овом тачком обрађени су УТ услови за изградњу привремених објеката за дату локацију.

Поставка објеката, како по хоризонтали и вертикали, тако и у односу на суседне објекте и саобраћајнице, дефинисаће се из техничког решења и у односу на водове подземних и надземних инсталација који су добијени од стране надлежних предузећа.

#### 3.1. Општи услови за све локације

- сви објекти су приземни,
- сви објекти треба да буду изведени у неком од монтажних система или као готови производи наручени за одређену локацију или су објекти који се монтирају на лицу места,
- фасаде обрадити према идејним решењима објеката,
- лимарија од поцинкованог лима, а по могућству примена бакарног лима.
- објекти, по потреби, треба да буду прикључени на инсталације водовода, канализације и електричне струје.
- у зависности од намене предвидети простор за сакупљање отпада и начин његовог одношења.

Место прикључка инсталација одређују надлежне организације за водовод и канализацију, ПТТ инсталације и електричну енергију.

Инвеститор сноси трошкове прикључка.

#### 3.2. Преглед обрађене локације за постављање привремених објеката

Планом локација за постављање мањих монтажних објеката на јавним и осталим површинама на територији општине Књажевац обухваћена је следећа локација:

- Локација бр. 59 - Јабучко равниште – на делу КП бр. 4078,  
КО Ћуштица, планирана шест монтажних објеката-киоска
- Локација бр. 60 - Јабучко равниште – на делу КП бр. 4079,  
КО Ћуштица, планирана три монтажних објеката-киоска

#### 3.3 Урбанистичко-технички услови

## 3.3.59. део КП бр. 4078 КО Ћуштица

Објекти: од броја 1 до 6

- 1) Објекти: монтажни објекти 1, 2, 3, 4, 5 и 6.
- 2) Намена и садржај: пружање услуга и трговина.
- 3) Габарит: површина испод једног објекта 10,50 м<sup>2</sup>.
  - Спратност: приземна П + 0.

## 3.3.60. део КП бр. 4079 КО Ћуштица

Објекти: од броја 1 до 3

- 4) Објекти: монтажни објекти 1, 2 и 3
- 5) Намена и садржај: пружање услуга и трговина.
- 6) Габарит: површина испод једног објекта 10,50 м<sup>2</sup>.
  - Спратност: приземна П + 0.

**НАПОМЕНА:**

Монтажни објекти-киосци, морају да буду на безбедној удаљености од скијашких стаза и осталих инсталација скијалишта, а све у складу са Законом о јавним скијалиштима.

**Остало**

- Водовод и канализација

Прикључци на ове инсталације предвиђени су са постојећих инсталација и саобраћајница са којих се прилази монтажним објектима, уз предходну сагласност надлежног комуналног предузећа (по потреби).

- Електричне инсталације

Место прикључивања одредиће надлежна електродистрибуција (по потреби).

- ПТТ инсталације

Место прикључака обезбедиће надлежна служба за телекомуникације (по потреби).

У садржају тачка 4. - (услови надлежних предузећа) дати су услови и уцртани водови и саставни су део плана.

Уцртани су водови који су у техничкој документацији надлежних предузећа, али то не искључује могућност наилазка на нерегистроване подземне инсталације, те је инвеститор у **обавези** да пре постављања монтажног објекта консултује надлежна предузећа за водовод, канализацију, ПТТ и електричну енергију.


У случају извођења радова на јавним површинама, а на месту где су већ постављени монтажни објекти, измештање на резервну локацију (алтернативно решење) или привремено мировање одредиће надлежни Општински орган са ЈП "Предузећем за развој урбанизам и изградњу општине Књажевац".


#### 4.0. Прилог

У прилогу ове измене и допуне Плана заступљени су примери монтажних објеката. Прихватају се и идејна решења, како је дато у тачки 1. ове измене и допуне Плана, а на основу урбанистичко-техничких услова из измене и допуне Плана.

Саставио,

Зоран Михајлов, дипл.инж.арх., с.р.

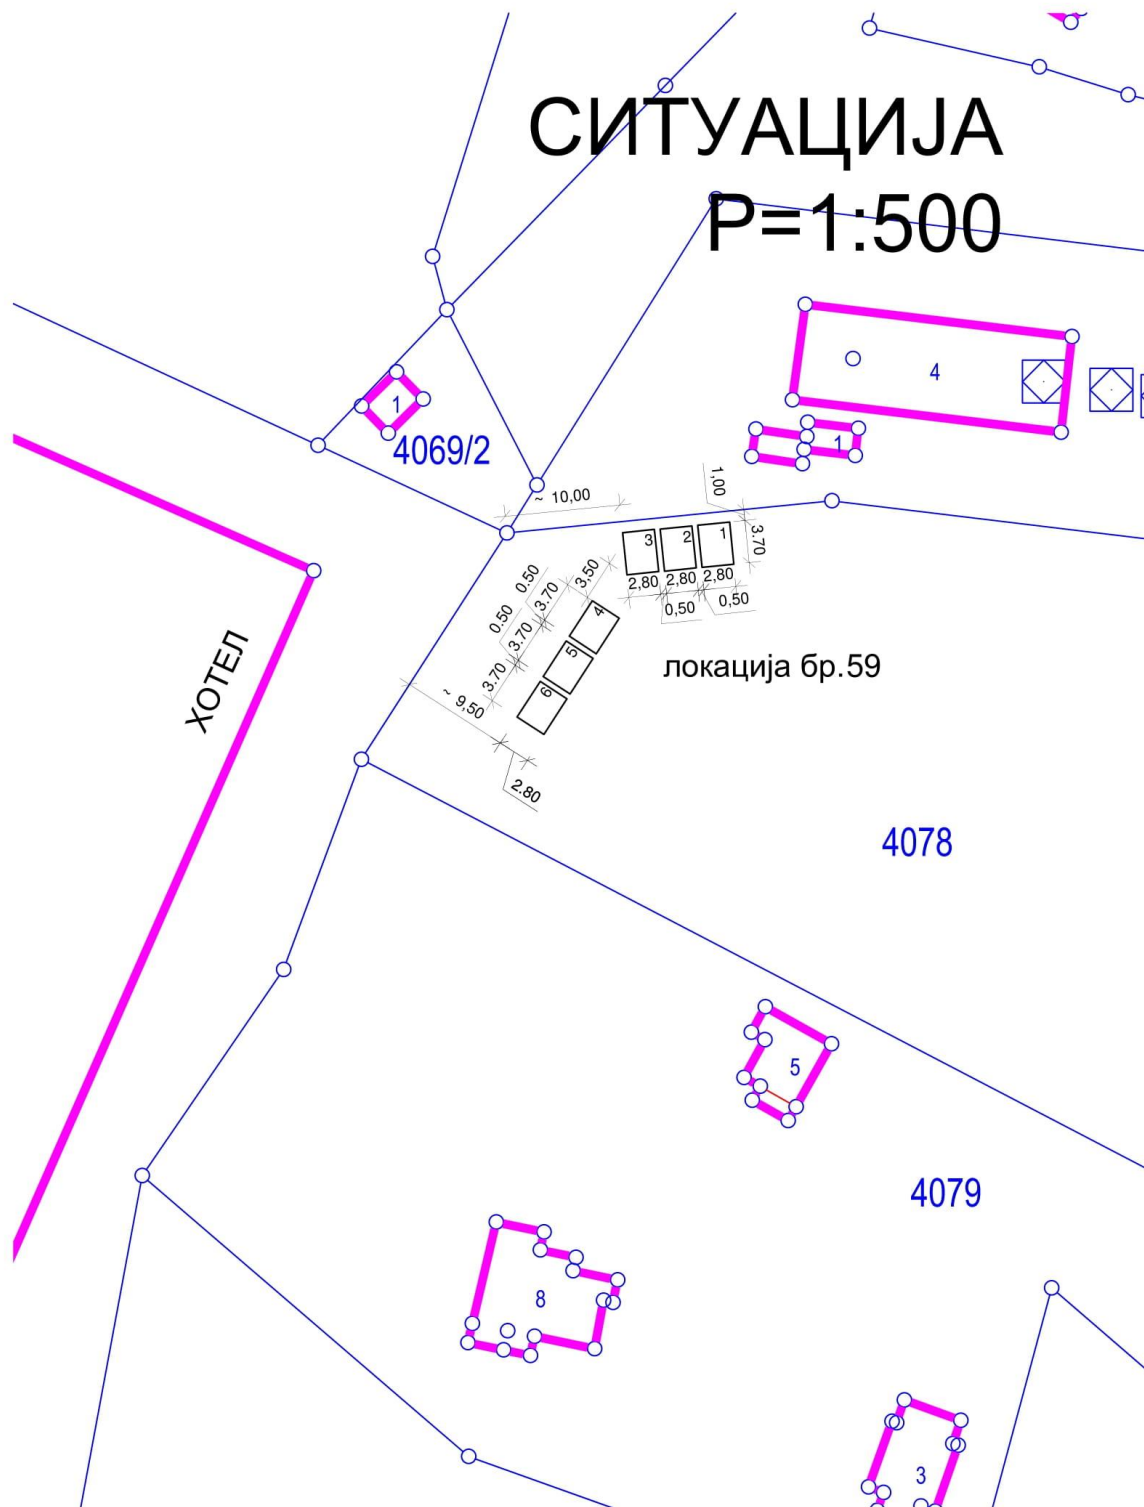

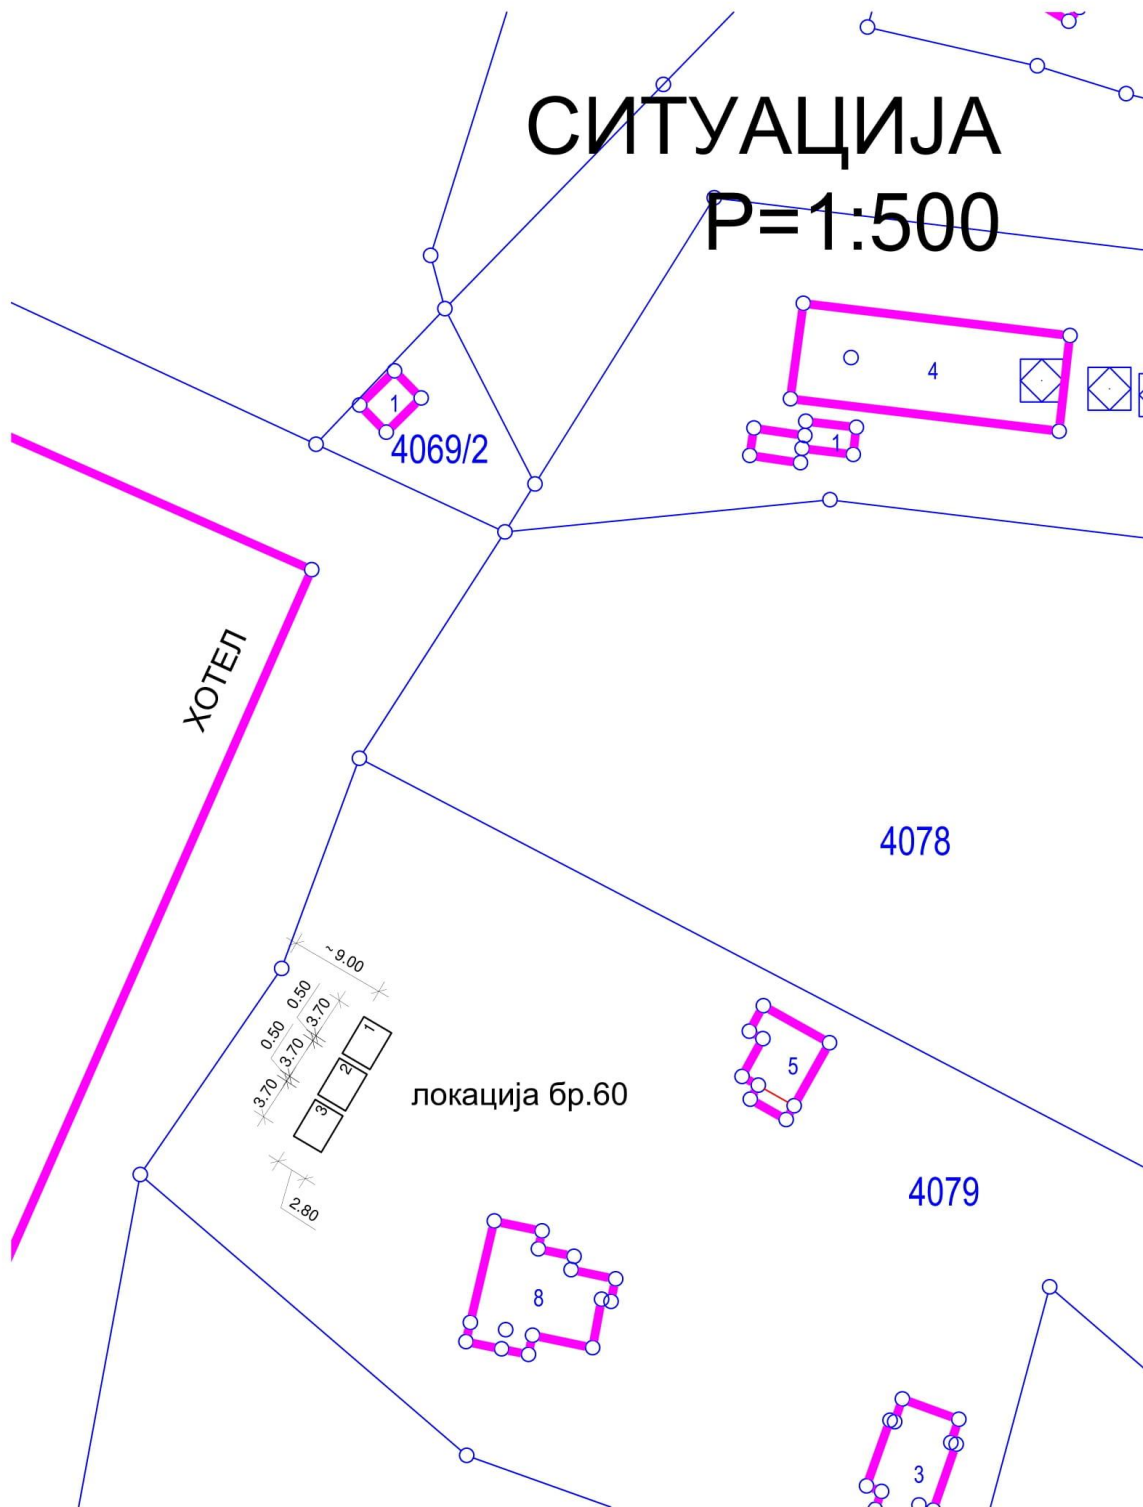

**САДРЖАЈ**

1

РЕШЕЊЕ .....1

2

РЕШЕЊЕ .....1

3

ОДЛУКА О ДОНОШЕЊУ ИЗМЕНА И ДОПУНА ПЛАНА ЛОКАЦИЈА ЗА ПОСТАВЉАЊЕ МАЊИХ  
МОНТАЖНИХ ОБЈЕКТА НА ЈАВНИМ И ОСТАЛИМ ПОВРШИНАМА.....3

ИЗДАВАЧ: Општина Књажевац – Одељење за Општу управу и заједничке послове

ОДГОВОРНИ УРЕДНИК: Горица Петровић, дипл. правник

РЕДАКЦИЈА: 19350 Књажевац, Милоша Обилића 1 ТЕЛЕФОНИ: 019 731 623 ФАКС: 019 732 730