ПЛАН ДЕТАЉНЕ РЕГУЛАЦИЈЕ ГРАНИЧНОГ ПРЕЛАЗА "КАДИБОГАЗ" КОД НОВОГ КОРИТА

ПОПРЕЧНИ ПРОФИЛ САОБРАЋАЈНИЦЕ
-државни пут II А реда бр.220-
(Р-247 а)

PR 1 29+152,00

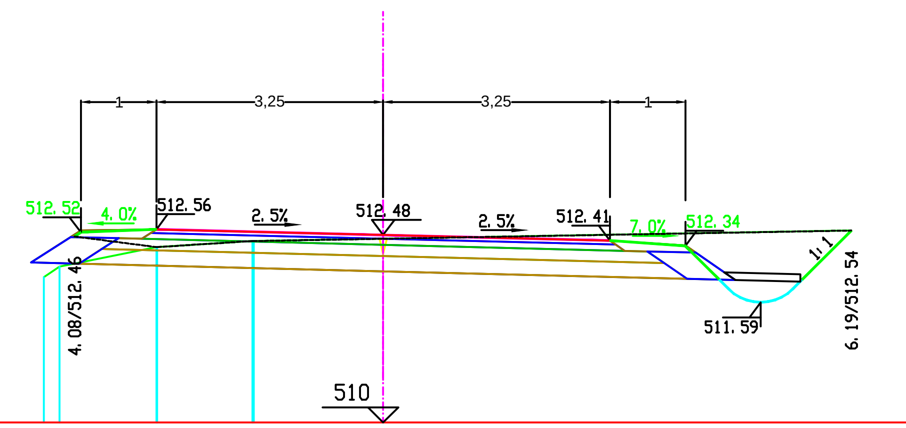

RASTOJANJE	KOTA
-15.00	
-4.49	511.92
-4.28	512.06
-3.00	512.32
-1.73	512.40
0.00	512.43
15.00	

PR 2 29+370,00

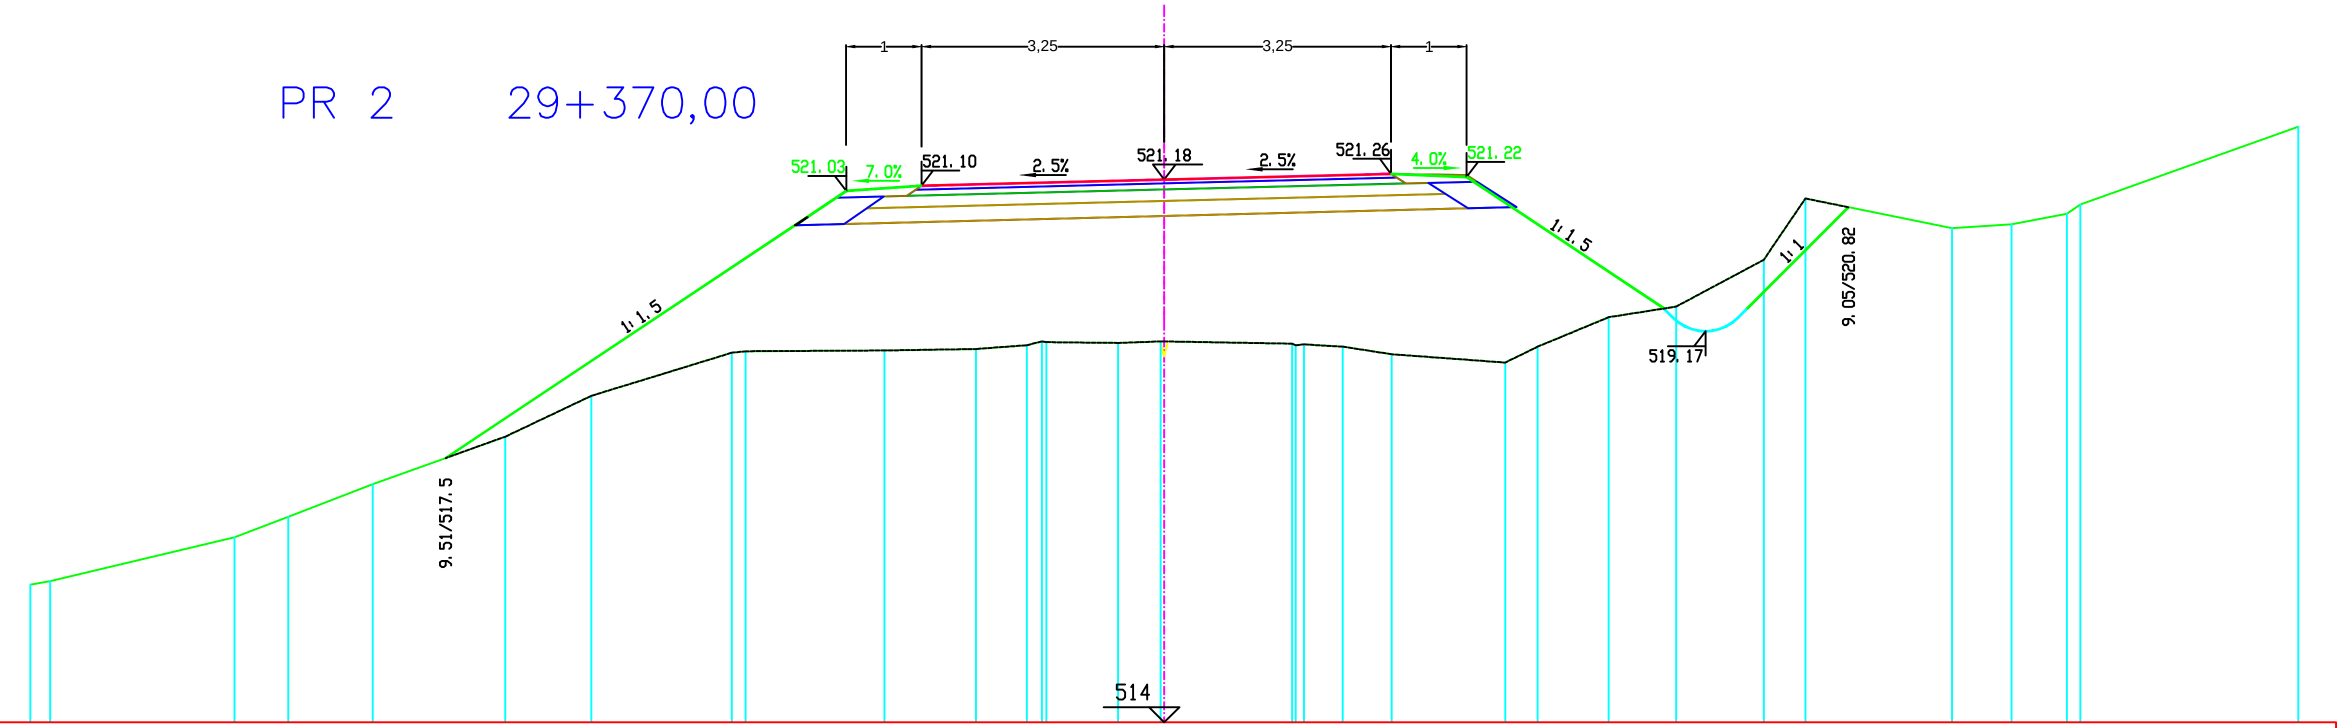

RASTOJANJE	KOTA
-15.00	515.82
-14.74	515.87
-12.30	516.45
-11.59	516.72
-10.47	517.15
-8.72	517.78
-7.58	518.32
-5.72	518.89
-5.54	518.91
-3.70	518.92
-2.49	518.94
-1.82	518.99
-1.62	519.04
-0.61	519.02
-0.05	519.04
1.69	519.01
1.85	519.00
2.36	518.97
3.01	518.87
4.51	518.76
4.94	518.97
5.88	519.36
6.77	519.50
7.93	520.12
8.48	520.93
10.42	520.54
11.21	520.59
11.94	520.73
12.12	520.85
15.00	521.88

PR 3 29+466,00

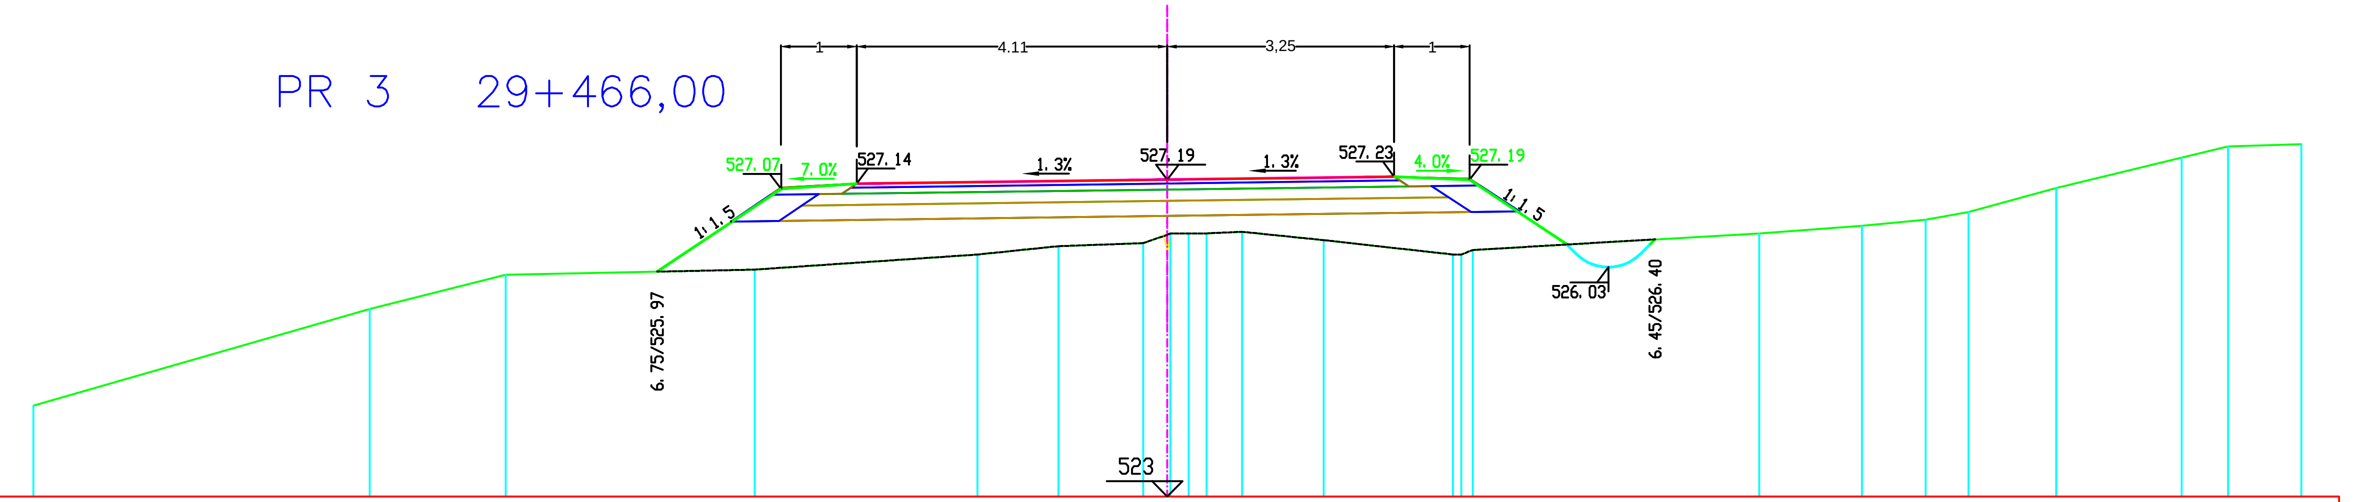

RASTOJANJE	KOTA
-15.00	524.20
-10.55	525.48
-8.75	525.93
-5.46	526.00
-2.51	526.20
-1.44	526.31
-0.32	526.35
0.00	526.46
0.28	526.48
0.52	526.48
0.99	526.50
2.07	526.39
3.78	526.20
4.04	526.26
7.83	526.48
9.19	526.58
10.03	526.66
10.60	526.76
11.76	527.08
13.42	527.48
14.03	527.63
15.00	527.66

PR 4 29+767,00

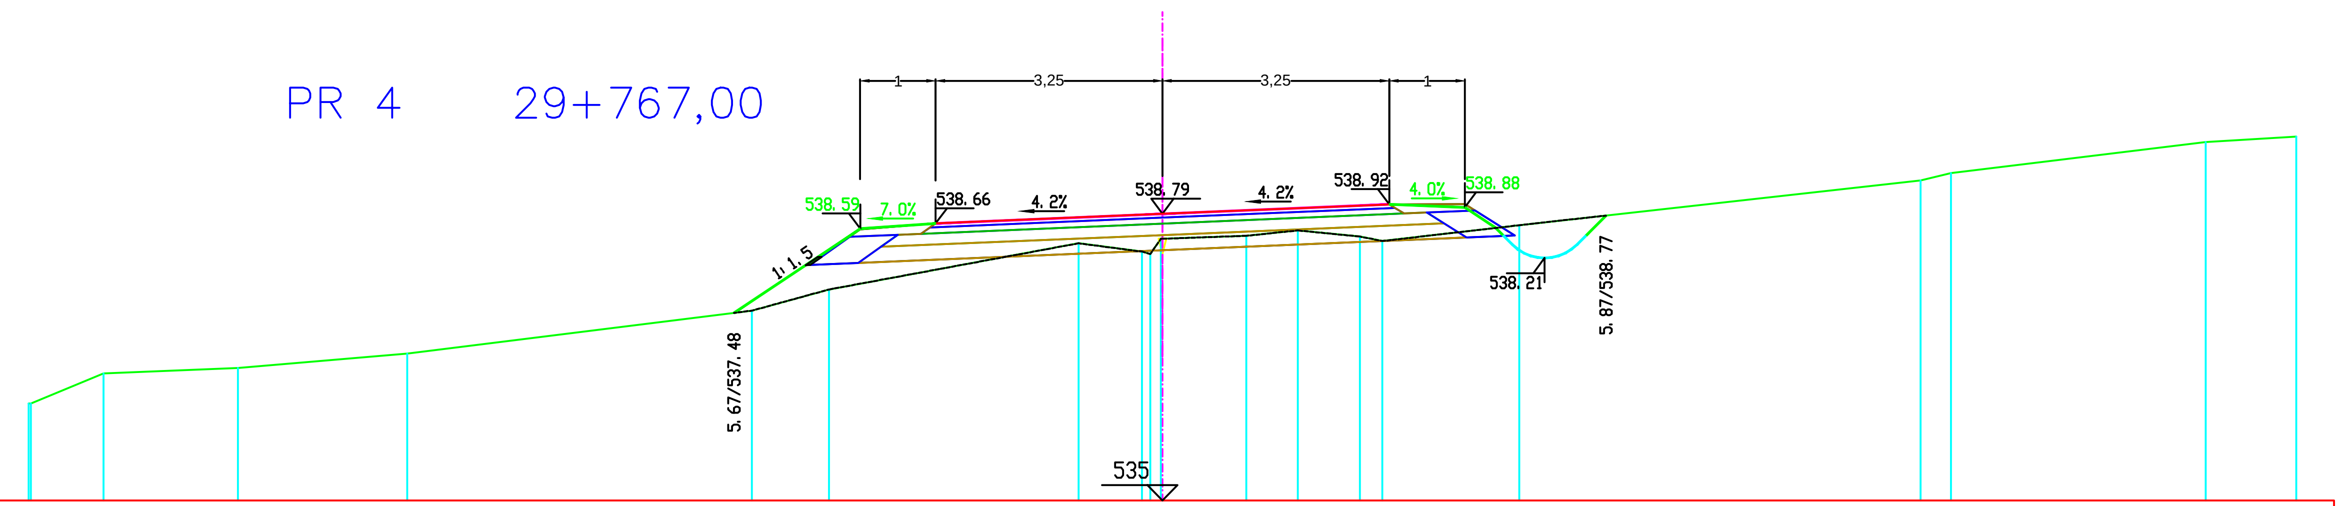

RASTOJANJE	KOTA
-15.00	536.28
-14.01	536.68
-12.23	536.75
-9.99	536.94
-5.43	537.51
-4.41	537.79
-1.11	538.40
-0.27	538.29
-0.02	538.46
1.11	538.50
1.79	538.57
2.61	538.49
2.91	538.43
4.72	538.64
10.03	539.23
10.43	539.33
13.80	539.74
15.00	539.81

ДИРЕКЦИЈА
ЗА РАЗВОЈ , УРБАНИЗАМ И ИЗГРАДЊУ
ОПШТИНЕ КЊАЖЕВАЦ Ј.П.

Датум	Лист
II 2016	6 6

ЕЛАБОРАТ

ПЛАН ДЕТАЉНЕ РЕГУЛАЦИЈЕ ГРАНИЧНОГ ПРЕЛАЗА " КАДИБОГАЗ "

ПРИЛОГ

САОБРАЋАЈНО РЕШЕЊЕ
-попречни профили саобраћајнице-

Одговорни урбаниста:	Славољуб Илић, дипл.инж.грађ.
Урбаниста сарадник:	Зоран Михајлов, дипл.инж.арх.
Размера: 1 100	Директор: Младен Радосављевић, д.и.маш.