

T1
Y=619464.05
X=832095.04
R=40.00
a=43° 04' 07"
T1=20.82
T2=20.82
A1=20.00
A2=20.00
L1=10.00
L2=10.00
L=20.07
B=3.11

T3
Y=619569.70
X=832127.32
R=120.00
a=30° 23' 07"
T1=42.62
T2=42.62
A1=48.99
A2=48.99
L1=20.00
L2=20.00
L=43.64
B=4.49

T5
Y=619978.04
X=832153.88
R=130.00
a=46° 43' 57"
T1=66.22
T2=66.22
A1=50.99
A2=50.99
L1=20.00
L2=20.00
L=86.03
B=11.75

T7
Y=619978.04
X=832153.88
R=130.00
a=46° 43' 57"
T1=66.22
T2=66.22
A1=50.99
A2=50.99
L1=20.00
L2=20.00
L=86.03
B=11.75


T4
Y=619642.47
X=832136.05
R=300.00
a=4° 33' 48"
T1=16.95
T2=16.95
A1=54.77
A2=54.77
L1=10.00
L2=10.00
L=39.05
B=6.78

T6
Y=620052.46
X=832087.21
R=50.00
a=56° 12' 20"
T1=31.74
T2=31.74
A1=22.36
A2=22.36
L1=10.00
L2=10.00
L=39.05
B=6.78

T2
Y=619511.36
X=832083.00
R=45.00
a=51° 29' 42"
T1=26.75
T2=26.75
A1=21.21
A2=21.21
L1=10.00
L2=10.00
L=30.44
B=5.06

T8
Y=620052.46
X=832087.21
R=50.00
a=56° 12' 20"
T1=31.74
T2=31.74
A1=22.36
A2=22.36
L1=10.00
L2=10.00
L=39.05
B=6.78

ПРЕСЕК А-А
P=1:100

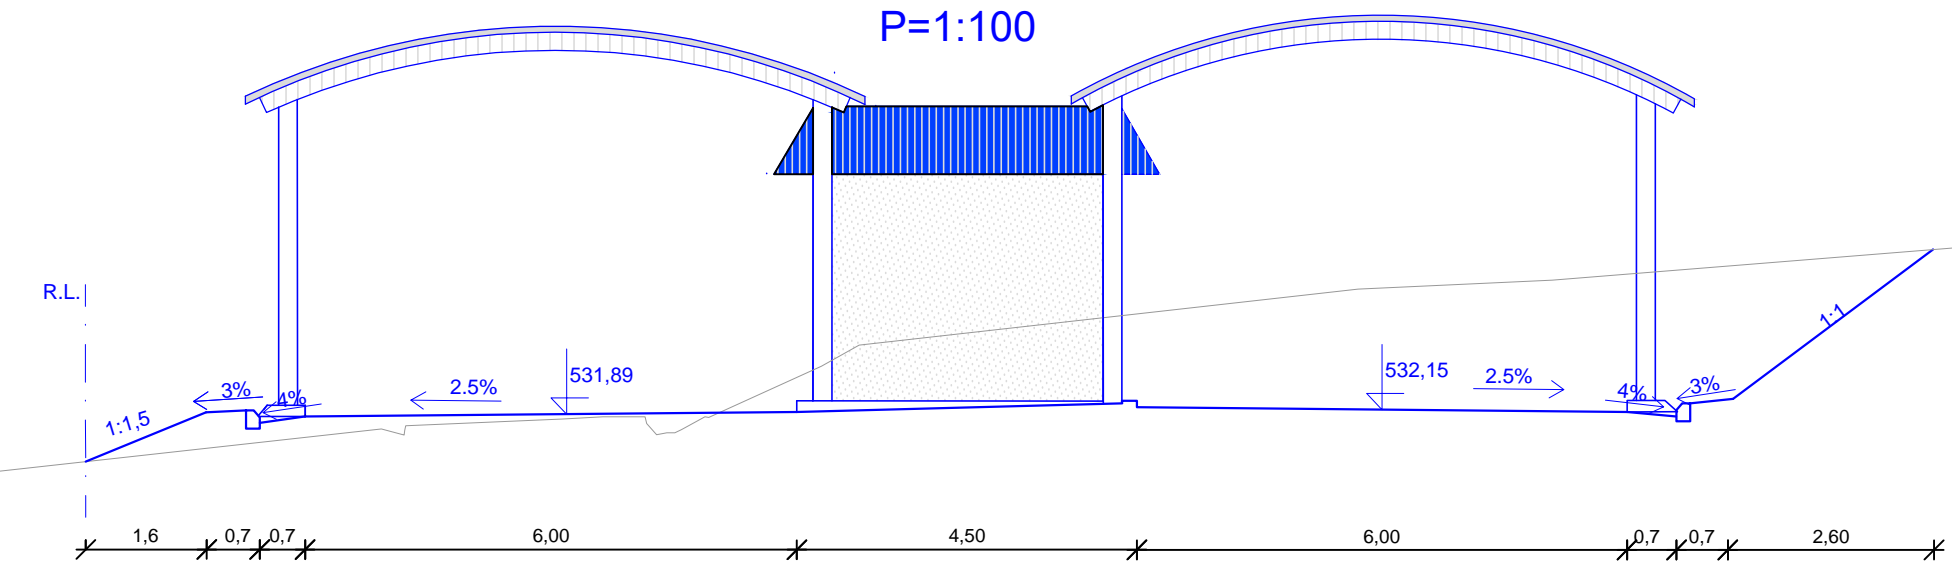


ЛЕГЕНДА:

- ПУТНА ПАРЦЕЛА (савремени коловоз)
- ПУТНА ПАРЦЕЛА некатегорисан пут (земљани застор)
- ПАРКИНГ ПРОСТОР (паркинг простор, изложбени простор и сл.)
- КОНТРОЛНИ ПУНКТ
а) објект за раднике-канцеларије и санитарни чвор
б) надстрешница
в) паркинг простор
- ПОСТОЈЕЋИ КОМПЛЕКС
ПОГРАНИЧНЕ ПОЛИЦИЈЕ
- БРОЈ ПРЕСЕКА СА СТАЦИОНАЖОМ ПУТА
- ВОДОТОК
- ЗАШТИТНИ ПОЈАС ПУТА
- РЕГУЛАЦИОНА ЛИНИЈА
- ГРАЂЕВИНСКА ЛИНИЈА
- ОГРАДА

ПЛАН ДЕТАЉНЕ РЕГУЛАЦИЈЕ
ГРАНИЧНОГ ПРЕЛАЗА "КАДИБОГАЗ"
КОД НОВОГ КОРИТА

ЛЕГЕНДА:

- ДРЖАВНА ГРАНИЦА
- ГРАНИЦА ПЛАНА

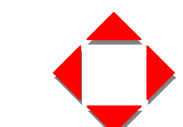

ДИРЕКЦИЈА
ЗА РАЗВОЈ, УРБАНИЗАМ И ИЗГРАДЊУ
ОПШТИНЕ КЊАЖЕВАЦ Ј.П.

Датум	Лист
II 2016	6

ЕЛАБОРАТ ПЛАН ДЕТАЉНЕ РЕГУЛАЦИЈЕ ГРАНИЧНОГ ПРЕЛАЗА "КАДИБОГАЗ"	Одговорни урбаниста: Славолуб Илић, дип.инж.грађ.
ПРИЛОГ САОБРАЋАЈНО РЕШЕЊЕ СА НИВЕЛАЦИЈОМ И РЕГУЛАЦИЈОМ - ПРВА ФАЗА -	Урбаниста сарадник: Зоран Михајлов, дип.инж.арх.
Размера: 1:1000	Директор: Младен Радосављевић, д.и.маш.