


Р. Бугарска

НУЛТА ТАЧКА
X=4832 102.90
Y=7620113.81

ЛЕГЕНДА:

- ПОСТОЈЕЋИ ВОДОВОД
- НОВОПРОЈЕКТОВАНИ ВОДОВОД
- ПЛАНИРАНА ФЕКАЛНА КАНАЛИЗАЦИЈА
- ПОСТОЈЕЋИ ДАЛЕКОВОД 10 кВ
- ПЛАНИРАНА НИСКОНАПОНСКА МРЕЖА
- ПЛАНИРАНА КИШНА КАНАЛИЗАЦИЈА
- ВОДОТОК
- 1. КОНТРОЛНИ ПУНКТ СА ПРАТЕЋИМ ОБЈЕКТИМА
- 2. ПОСТОЈЕЋИ КОМПЛЕКС ПОГРАНИЧНЕ ПОЛИЦИЈЕ


ПРЕСЕК А-А
P=1:100

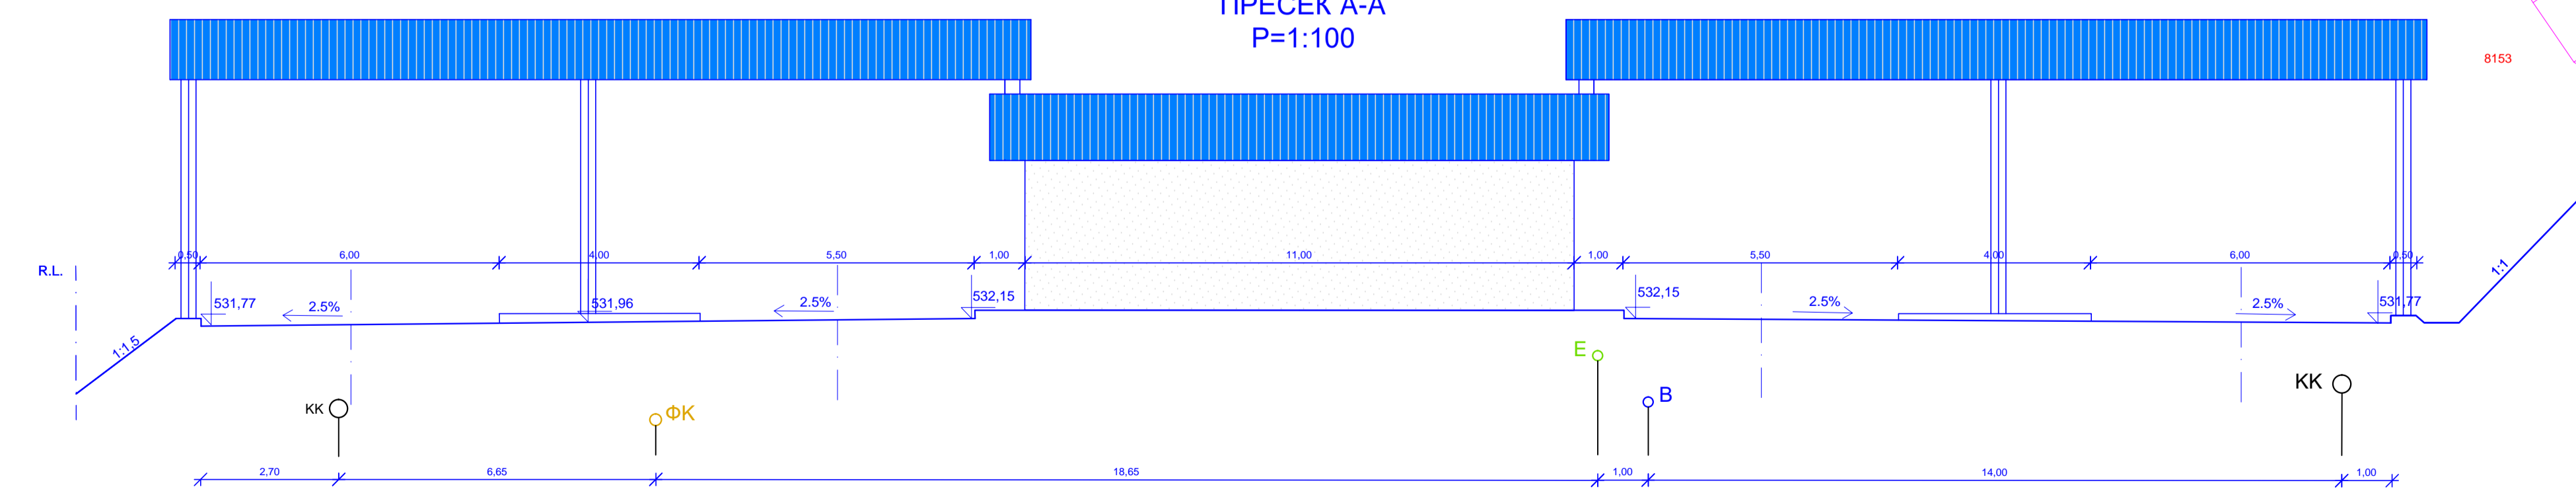

ПЛАН ДЕТАЉНЕ РЕГУЛАЦИЈЕ
ГРАНИЧНОГ ПРЕЛАЗА "КАДИБОГАЗ"
КОД НОВОГ КОРИТА

ЛЕГЕНДА:

- ДРЖАВНА ГРАНИЦА
- ГРАНИЦА ПЛАНА

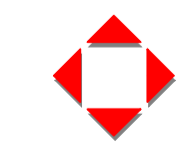

ДИРЕКЦИЈА
ЗА РАЗВОЈ, УРБАНИЗАМ И ИЗГРАДЊУ
ОПШТИНЕ КЊАЖЕВАЦ Ј.П.

Датум: II 2016
Лист: 7а

ЕЛАБОРАТ	Одговорни урбаниста:	Летица Михајловић, дипл.инж.град.
ПЛАН ДЕТАЉНЕ РЕГУЛАЦИЈЕ ГРАНИЧНОГ ПРЕЛАЗА "КАДИБОГАЗ"	Урбаниста сарадник:	Зоран Михајловић, дипл.инж.арх.
ПРИЛОГ	Размера:	Директор: Младен Радовановић, д.и.маш.
СИНХРОН ПЛАН ИНФРАСТРУКТУРЕ	1:1000	