


- ЛЕГЕНДА:**
- ГРАНИЦА ПЛАНА
  - ▭ КОЛОВОЗ
  - ▭ ТРОТОАР
  - ▭ ОСОВИНА ПУТА
  - ▭ ПАРКИРАЛИШТА
  - ▭ ПЕШАЧКЕ СТАЗЕ
  - 158+800 СТАЦИОНАЖА
  - 259,76 ВИСИНСКА КОТА ТЕРЕНА
  - ▭ ПРИВАТНИ ПРОЛАЗИ И ПРИЛАЗИ ДО ПАРЦЕЛА
  - ▭ ЗЕМЉАНИ ПОЉСКИ ПУТЕВИ (НЕАСФАЛТИРАНЕ УЛИЦЕ)
  - ▭ АСФАЛТИРАНЕ УЛИЦЕ
  - ▭ ЈАВНА ЧЕСМА
  - BUS АУТОБУСКО СТАЈАЛИШТЕ

**ПЛАН ДЕТАЉНЕ РЕГУЛАЦИЈЕ  
РОМСКОГ НАСЕЉА  
" НИШКИ ПУТ "  
У КЊАЖЕВЦУ**

**ПОПРЕЧНИ ПРОФИЛИ  
R=1:100**

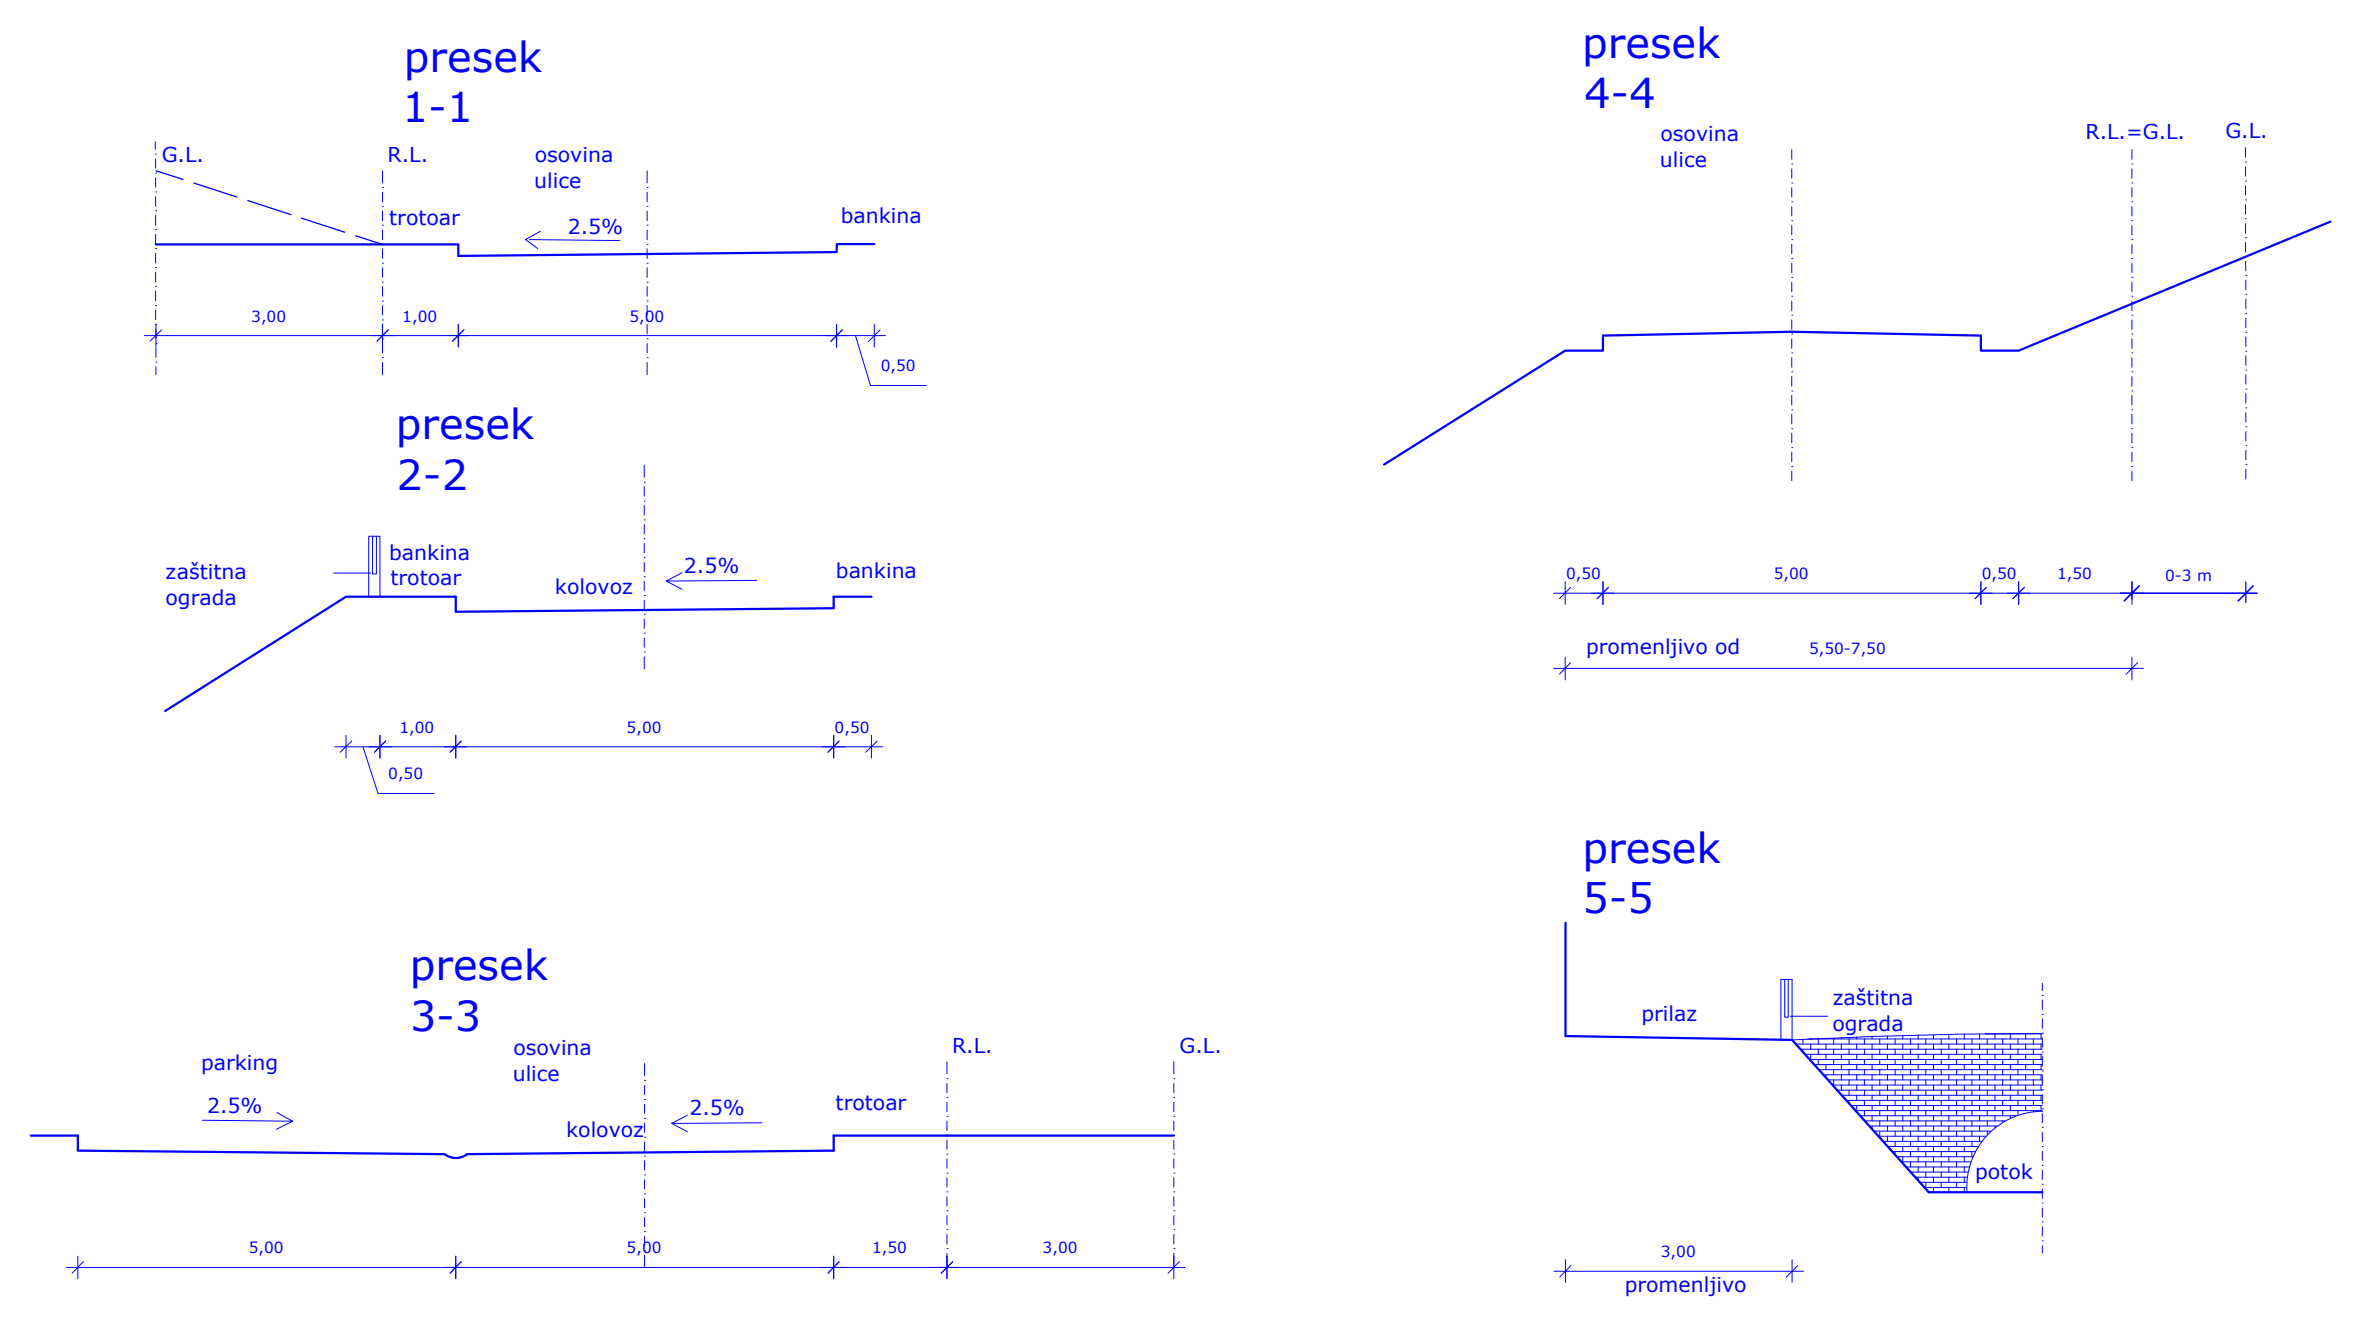

ДИРЕКЦИЈА ЗА РАЗВОЈ, УРБАНИЗАМ И ИЗГРАДЊУ ОПШТИНЕ КЊАЖЕВАЦ, Ј.П.		Датум: II 2010 7
ЕЛАБОРАТ ПЛАН ДЕТАЉНЕ РЕГУЛАЦИЈЕ РОМСКОГ НАСЕЉА "НИШКИ ПУТ" У КЊАЖЕВЦУ	Одговорни урбаниста: Зоран Михајловић, дипл.инж.арх. Сарадници: Николић Мирослав, грађ.техн. Ненад Радивојевић, апс.арх.	Одговорни грађевинарски инжењер: Славољуб Илић, дипл.инж.грађ.
ИНВЕСТИТОР СО КЊАЖЕВАЦ	Директор: Душан Милошевић, дипл.инж.грађ.	Сарадници: Николић Мирослав, грађ.техн. Ненад Радивојевић, апс.арх.
ПРИЛОГ САОБРАТЉНО РЕШЕЊЕ СА НИВЕЛАЦИЈОМ И РЕГУЛАЦИЈОМ	Размера: 1:1000	Директор: Душан Милошевић, дипл.инж.грађ.