

Измена и допуна Плана генералне регулације Књажевца

Р = 1:2500

ЛОКАЦИЈА - ЦЕРСКА УЛИЦА

Легенда:

..... Граница обухвата измене Плана

Планирана намена површина

- Становање мале густине
- Становање средње густине
- Централне градске функције и јавне службе
 - СО -скупштина општине
 - С -општински суд
 - М -музеј
 - ДК -дом културе
 - СК -споменички комплекс
 - ЛП -летња позорница
 - П -пошта
 - ДС -дом за стара лица
 - ЦСР -центар за социјални рад
 - ДЗ -дом здравља
 - Б -болница
 - ДВо-дом војске
 - ДВ -дечији вртић
 - ОШ -основна школа
 - МШ -музичка школа
 - ГМН -гимназија
 - ТШ -средња техничка школа
 - И -интернат
 - СОШ -специјална основна школа
 - ВС -ветеринарска станица
 - ЗД -задружни дом
 - ПС -полицијска станица
 - КН -катастар непокретности
 - ВД -ватрогасни дом

- Објекти комуналне инфраструктуре
 - ПОВ -постројење за пречишћавање отпадних вода
 - Е -водопривредно предузеће "Ерозија"
 - Г -гробље, постојеће и проширења
 - ВОД -водовод
 - ЗП -зелена пијаца
 - ОЖП-отпад животињског порекла

- Трансфер станица за комунални отпад


- Привредне зоне

- Привредни и пословни комплекси
 - МСП -мала и средња предузећа

- Спорт и рекреација
 - Б -комплекс базена
 - ТРЦ -туристичко-рекреациони центар
 - Т -тениски терени
 - Ф -фудбалски терен

Начин изградње и намена

- Ни Нова изградња
- РЕК Реконструкција
- ДНГ Доградња, надградња постојећих објеката
- ДНП Доградња, надградња поткровља
- РЕВ Ревитализација
- ПП Паркин простор
- ПО Помоћни објекти
- СТО Стоваришта
- По Пословање
- МАГ Магазини
- СВсо Слободно стојећи вишепородични стамбени објекти
- СПсо Слободно стојећи породични стамбени објекти и објекти у низу
- СТ Спортски терени, дечија игралишта и сл. Могућа изградња спортских терена и дечијих игралишта у границама Плана - по потреби
- Тс Трафостаница

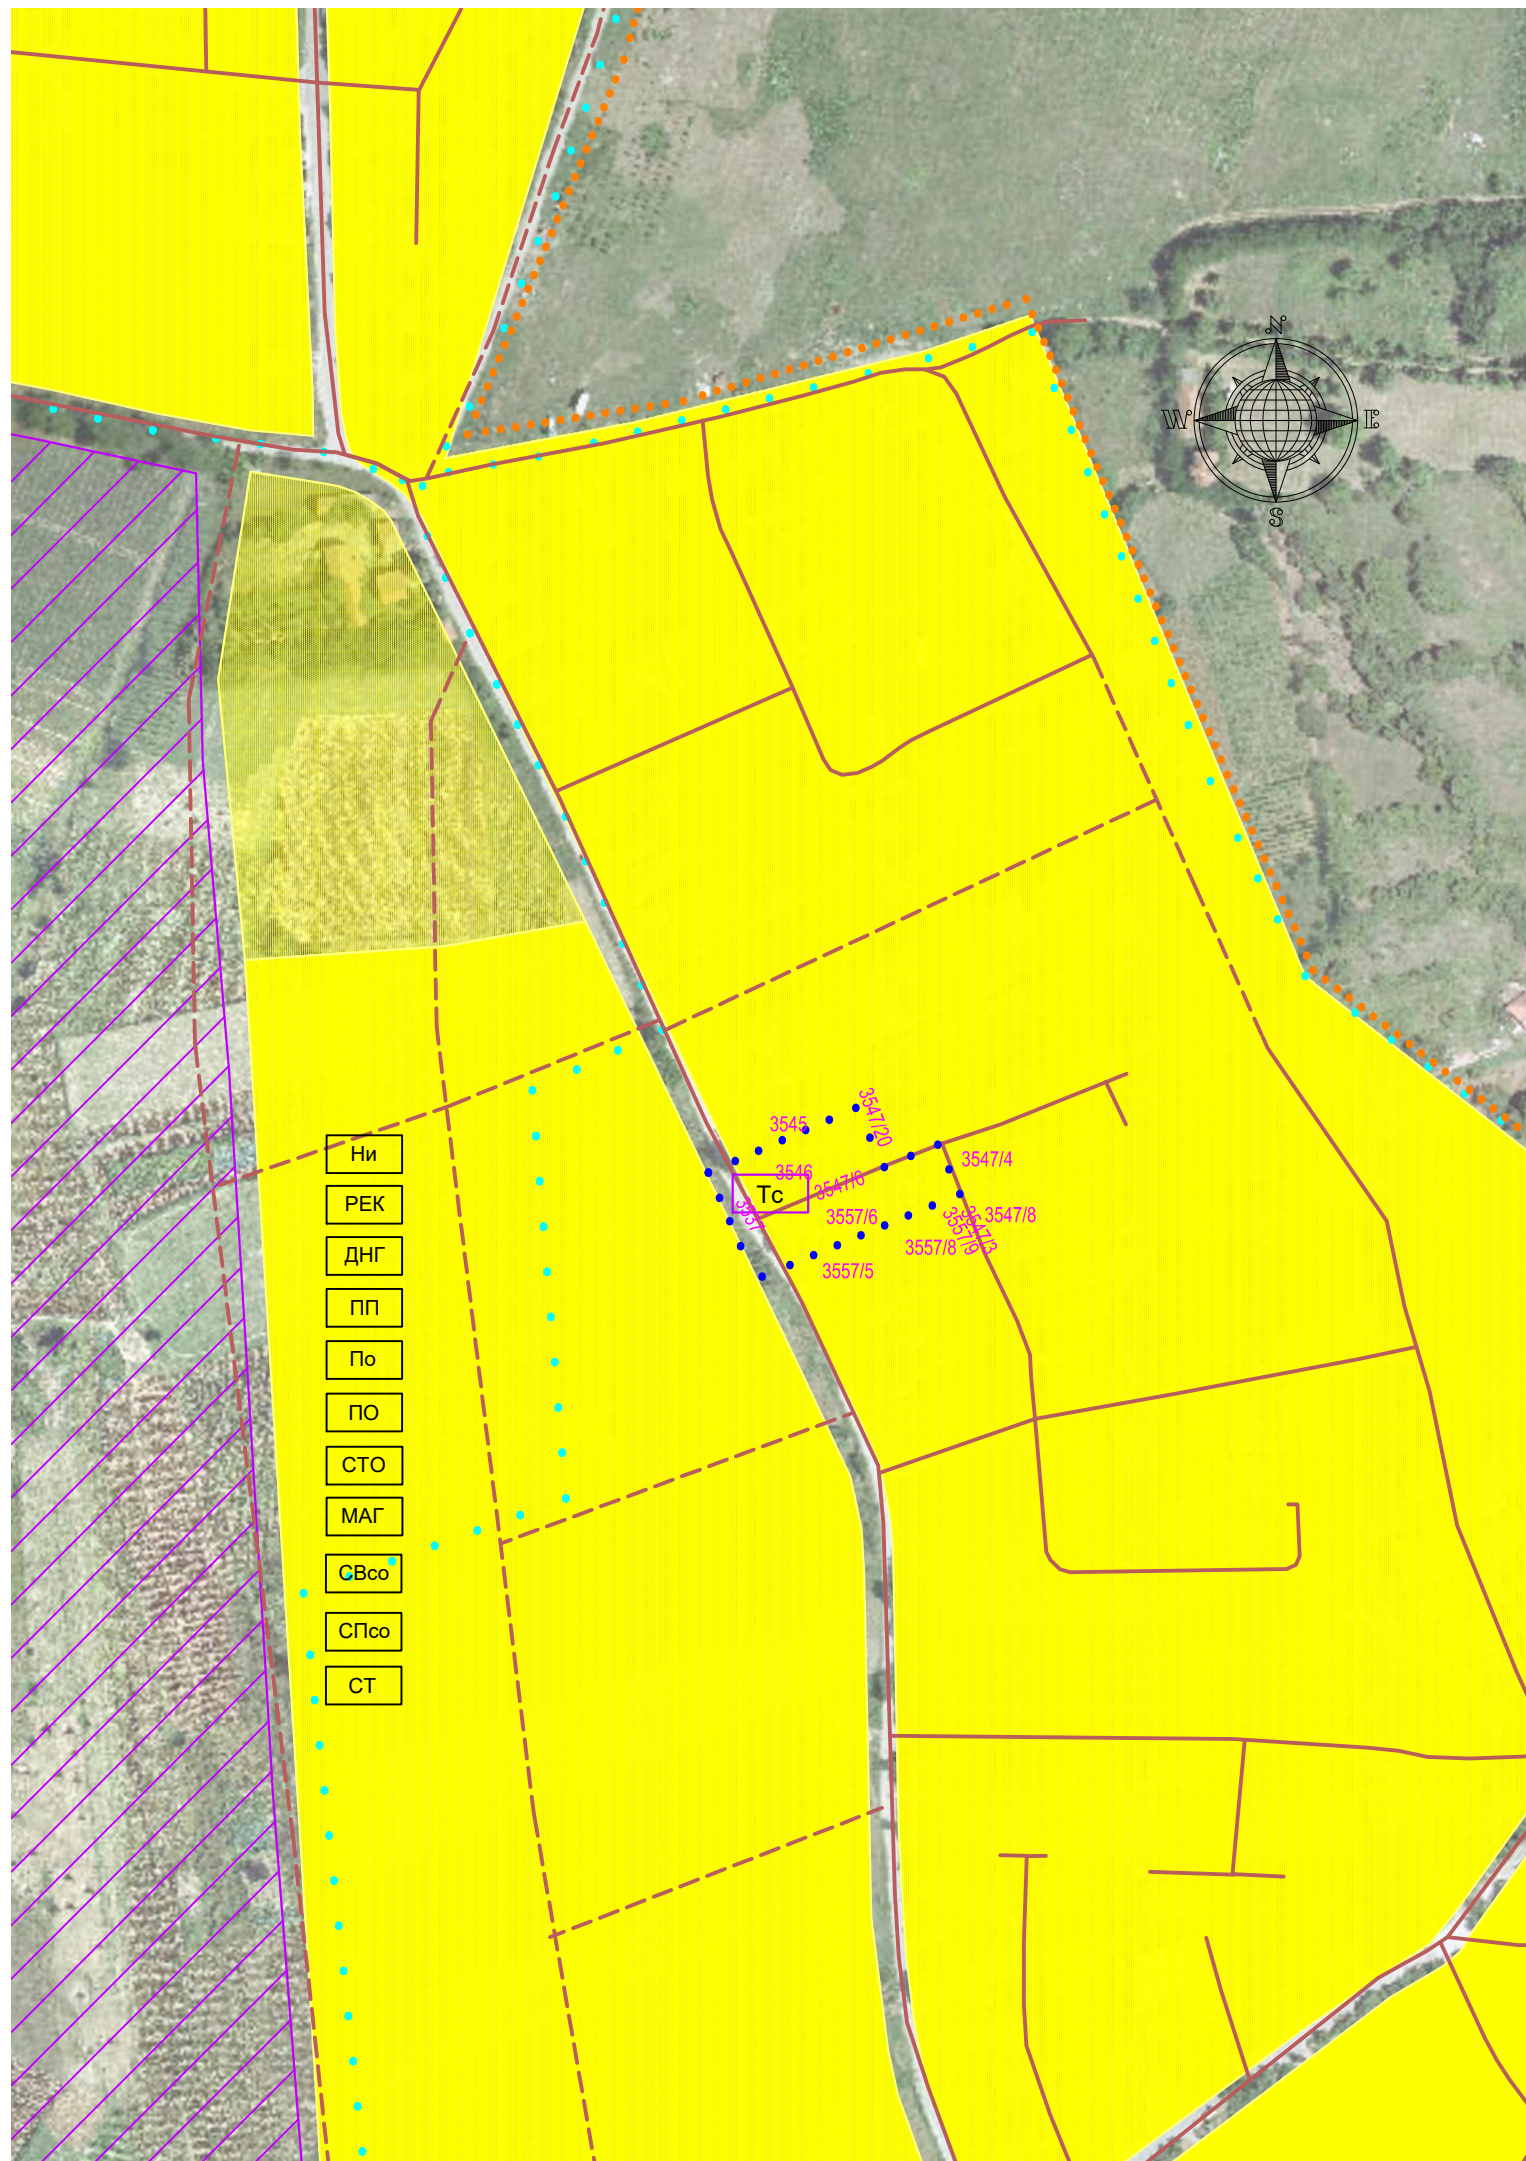

ДИРЕКЦИЈА ЗА РАЗВОЈ, УРБАНИЗАМ И ИЗГРАДЊУ ОПШТИНЕ КЊАЖЕВАЦ Ј.П.

Датум Лист
XII 2016 4

ИЗМЕНА И ДОПУНА ПЛАНА ГЕНЕРАЛНЕ РЕГУЛАЦИЈЕ КЊАЖЕВЦА	Одговорни урбаниста:	Љубиша Михајловић, д.и.грађ.
	Урбаниста сарадник:	Зоран Михајлов, дипл.инж.арх. Милан Миливојевић, грађ.техн.
САОБРАЋАЈНО РЕШЕЊЕ СА НИВЕЛАЦИЈОМ И РЕГУЛАЦИЈОМ	Размера:	Младен Радосављевић, д.и.маш.
	1 : 2500	