
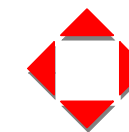


Измена и допуна Плана генералне регулације Књажевца

P=1:500

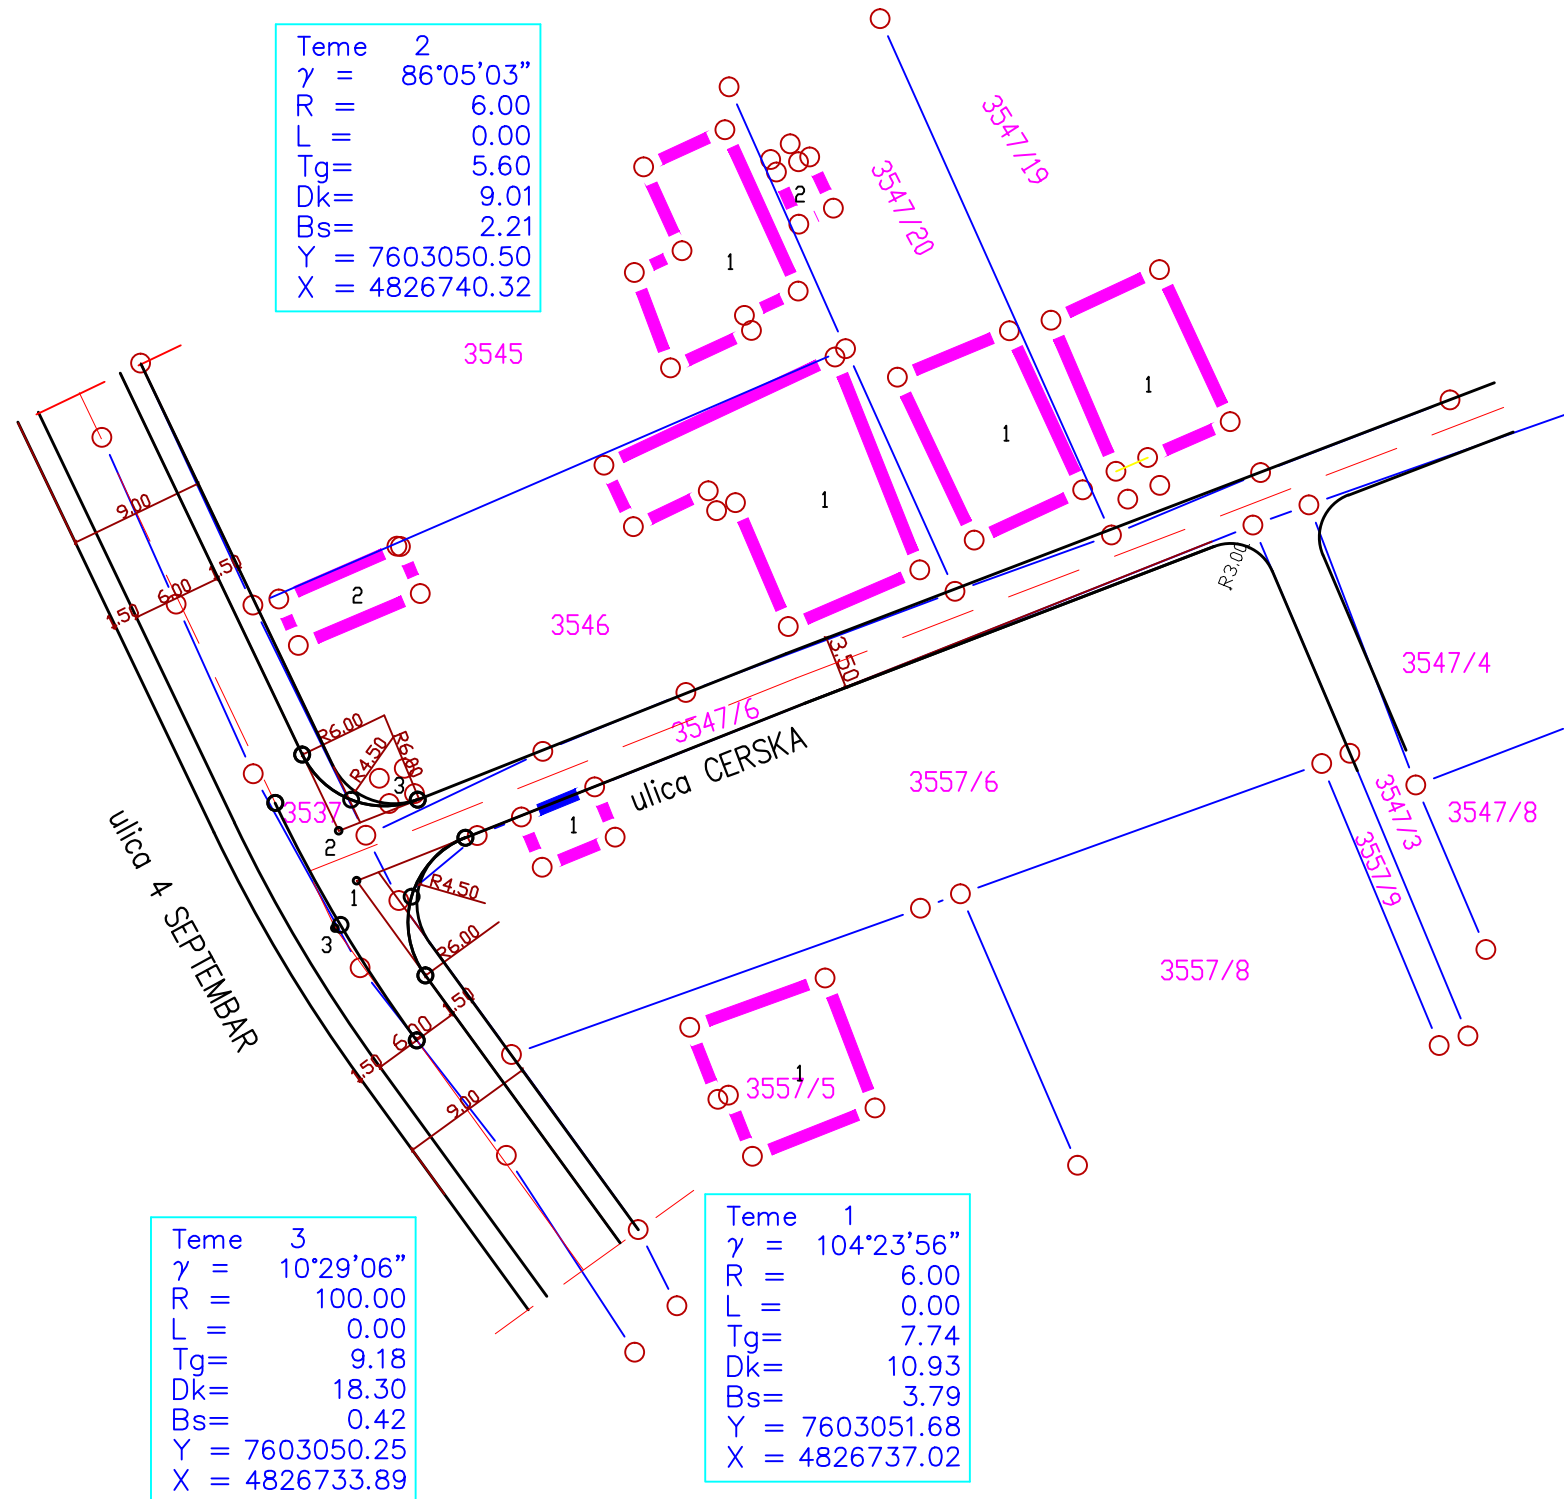

ДИРЕКЦИЈА
 ЗА РАЗВОЈ, УРБАНИЗАМ И ИЗГРАДЊУ
 ОПШТИНЕ КЊАЖЕВАЦ Ј.П.

Датум Лист

XII 2016 4a

ИЗМЕНА И ДОПУНА ПЛАНА ГЕНЕРАЛНЕ РЕГУЛАЦИЈЕ КЊАЖЕВЦА	Одговорни урбаниста:	Љубиша Михајловић, д.и.грађ.
	Сарадници:	Зоран Михајлов, дипл.инж.арх.
САОБРАЋАЈНО РЕШЕЊЕ СА НИВЕЛАЦИЈОМИ РЕГУЛАЦИЈОМ	Размера:	Директор: Младен Радосављевић, д.и.маш.
	1 : 500	