
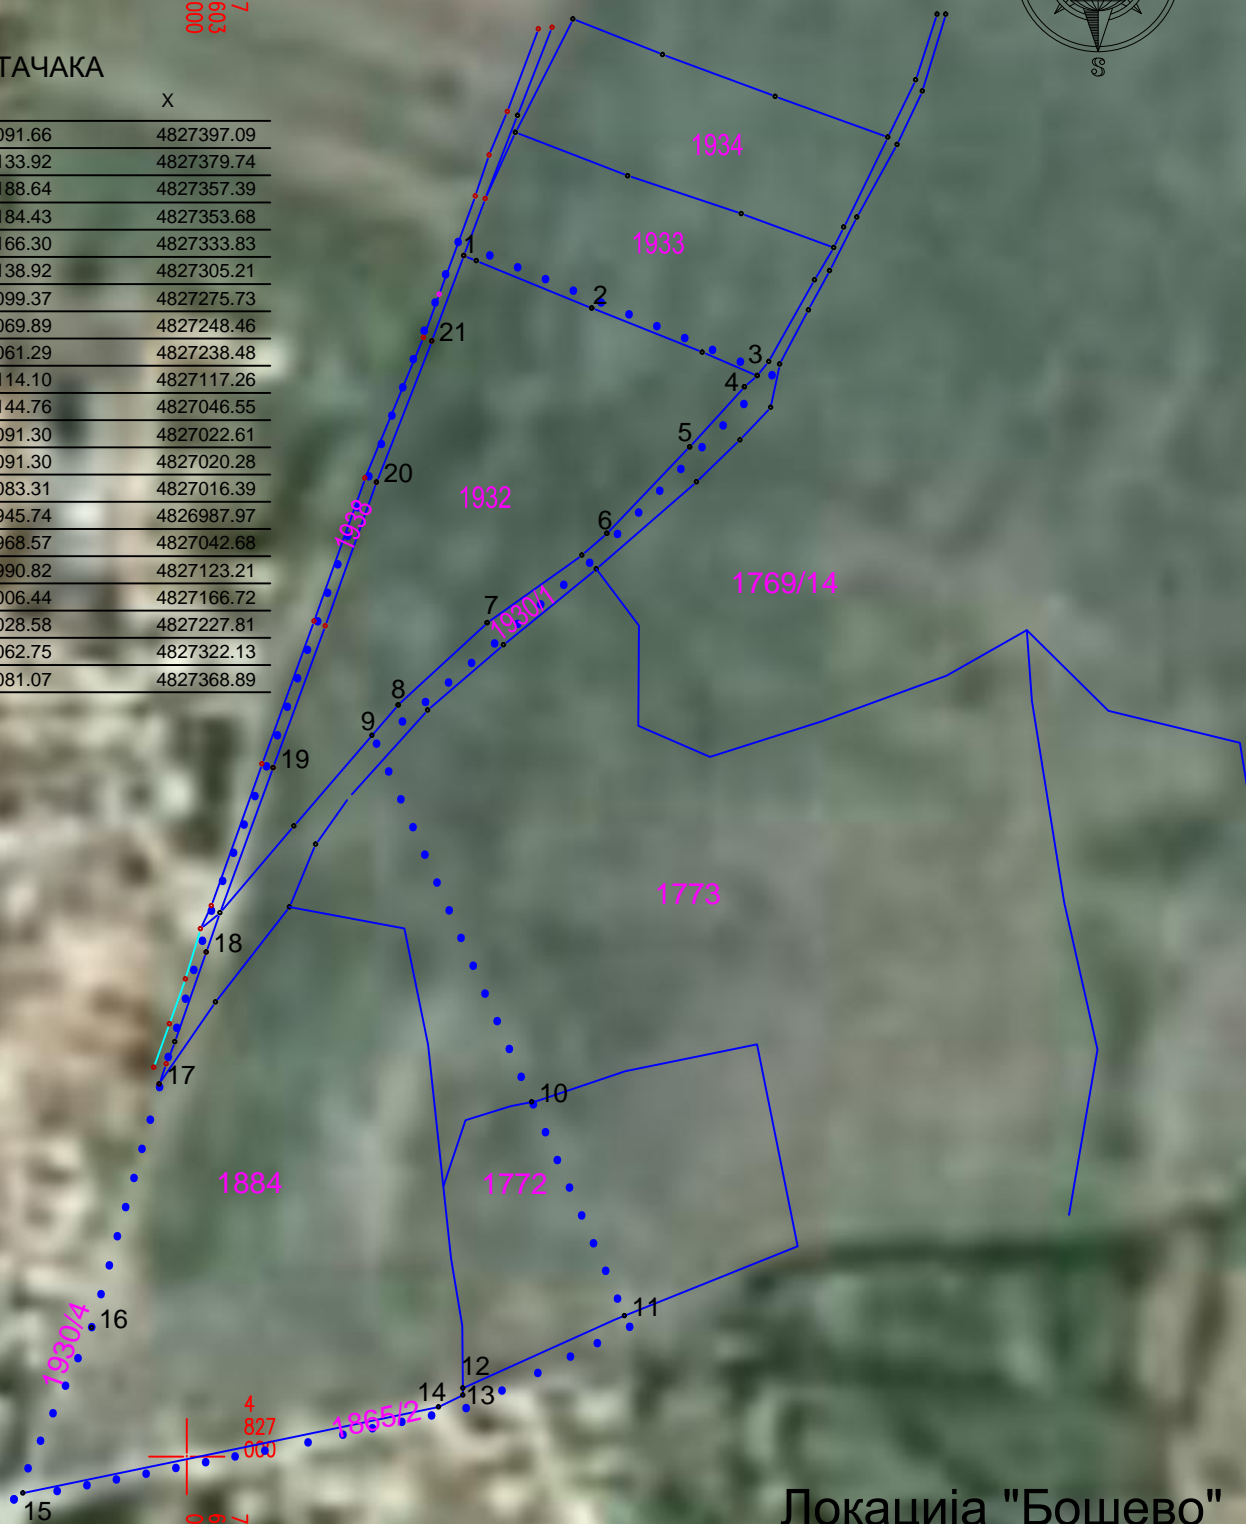


КООРДИНАТЕ ТАЧАКА

ОЗНАКА	Y	X
1	7603091.66	4827397.09
2	7603133.92	4827379.74
3	7603188.64	4827357.39
4	7603184.43	4827353.68
5	7603166.30	4827333.83
6	7603138.92	4827305.21
7	7603099.37	4827275.73
8	7603069.89	4827248.46
9	7603061.29	4827238.48
10	7603114.10	4827117.26
11	7603144.76	4827046.55
12	7603091.30	4827022.61
13	7603091.30	4827020.28
14	7603083.31	4827016.39
15	7602945.74	4826987.97
16	7602968.57	4827042.68
17	7602990.82	4827123.21
18	7603006.44	4827166.72
19	7603028.58	4827227.81
20	7603062.75	4827322.13
21	7603081.07	4827368.89

4
827
500

7
603
000

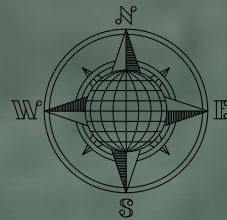

Локација "Бошево"
"Војничко гробље"

Измена и допуна Плана генералне регулације Књажевца

P = 1:2500

Легенда:

..... Граница обухвата измене Плана



ДИРЕКЦИЈА ЗА РАЗВОЈ, УРБАНИЗАМ И
ИЗГРАДЊУ
ОПШТИНЕ КЊАЖЕВАЦ Ј.П.

Датум Лист

XII 2016

2

ЕЛАБОРАТ ИЗМЕНА И ДОПУНА ПЛАН ГЕНЕРАЛНЕ РЕГУЛАЦИЈЕ КЊАЖЕВЦА	Одговорни урбаниста:	Зоран Михајлов, дипл. инж. арх.
	Урбаниста сарадник:	Летица Михајловић, дипл. инж. грађ.
ПРИЛОГ ОРТОФОТО ПЛАН СА ГРАНИЦОМ ОБУХВАТА ИЗМЕНЕ ПЛАНА И КООРДИНАТАМА ТАЧАКА ГРАНИЦЕ	Размера:	Директор: Младен Радосављевић, д.и. маш.
	1 : 2500	