


Измена и допуна Плана генералне регулације Књажевца

P = 1:2500

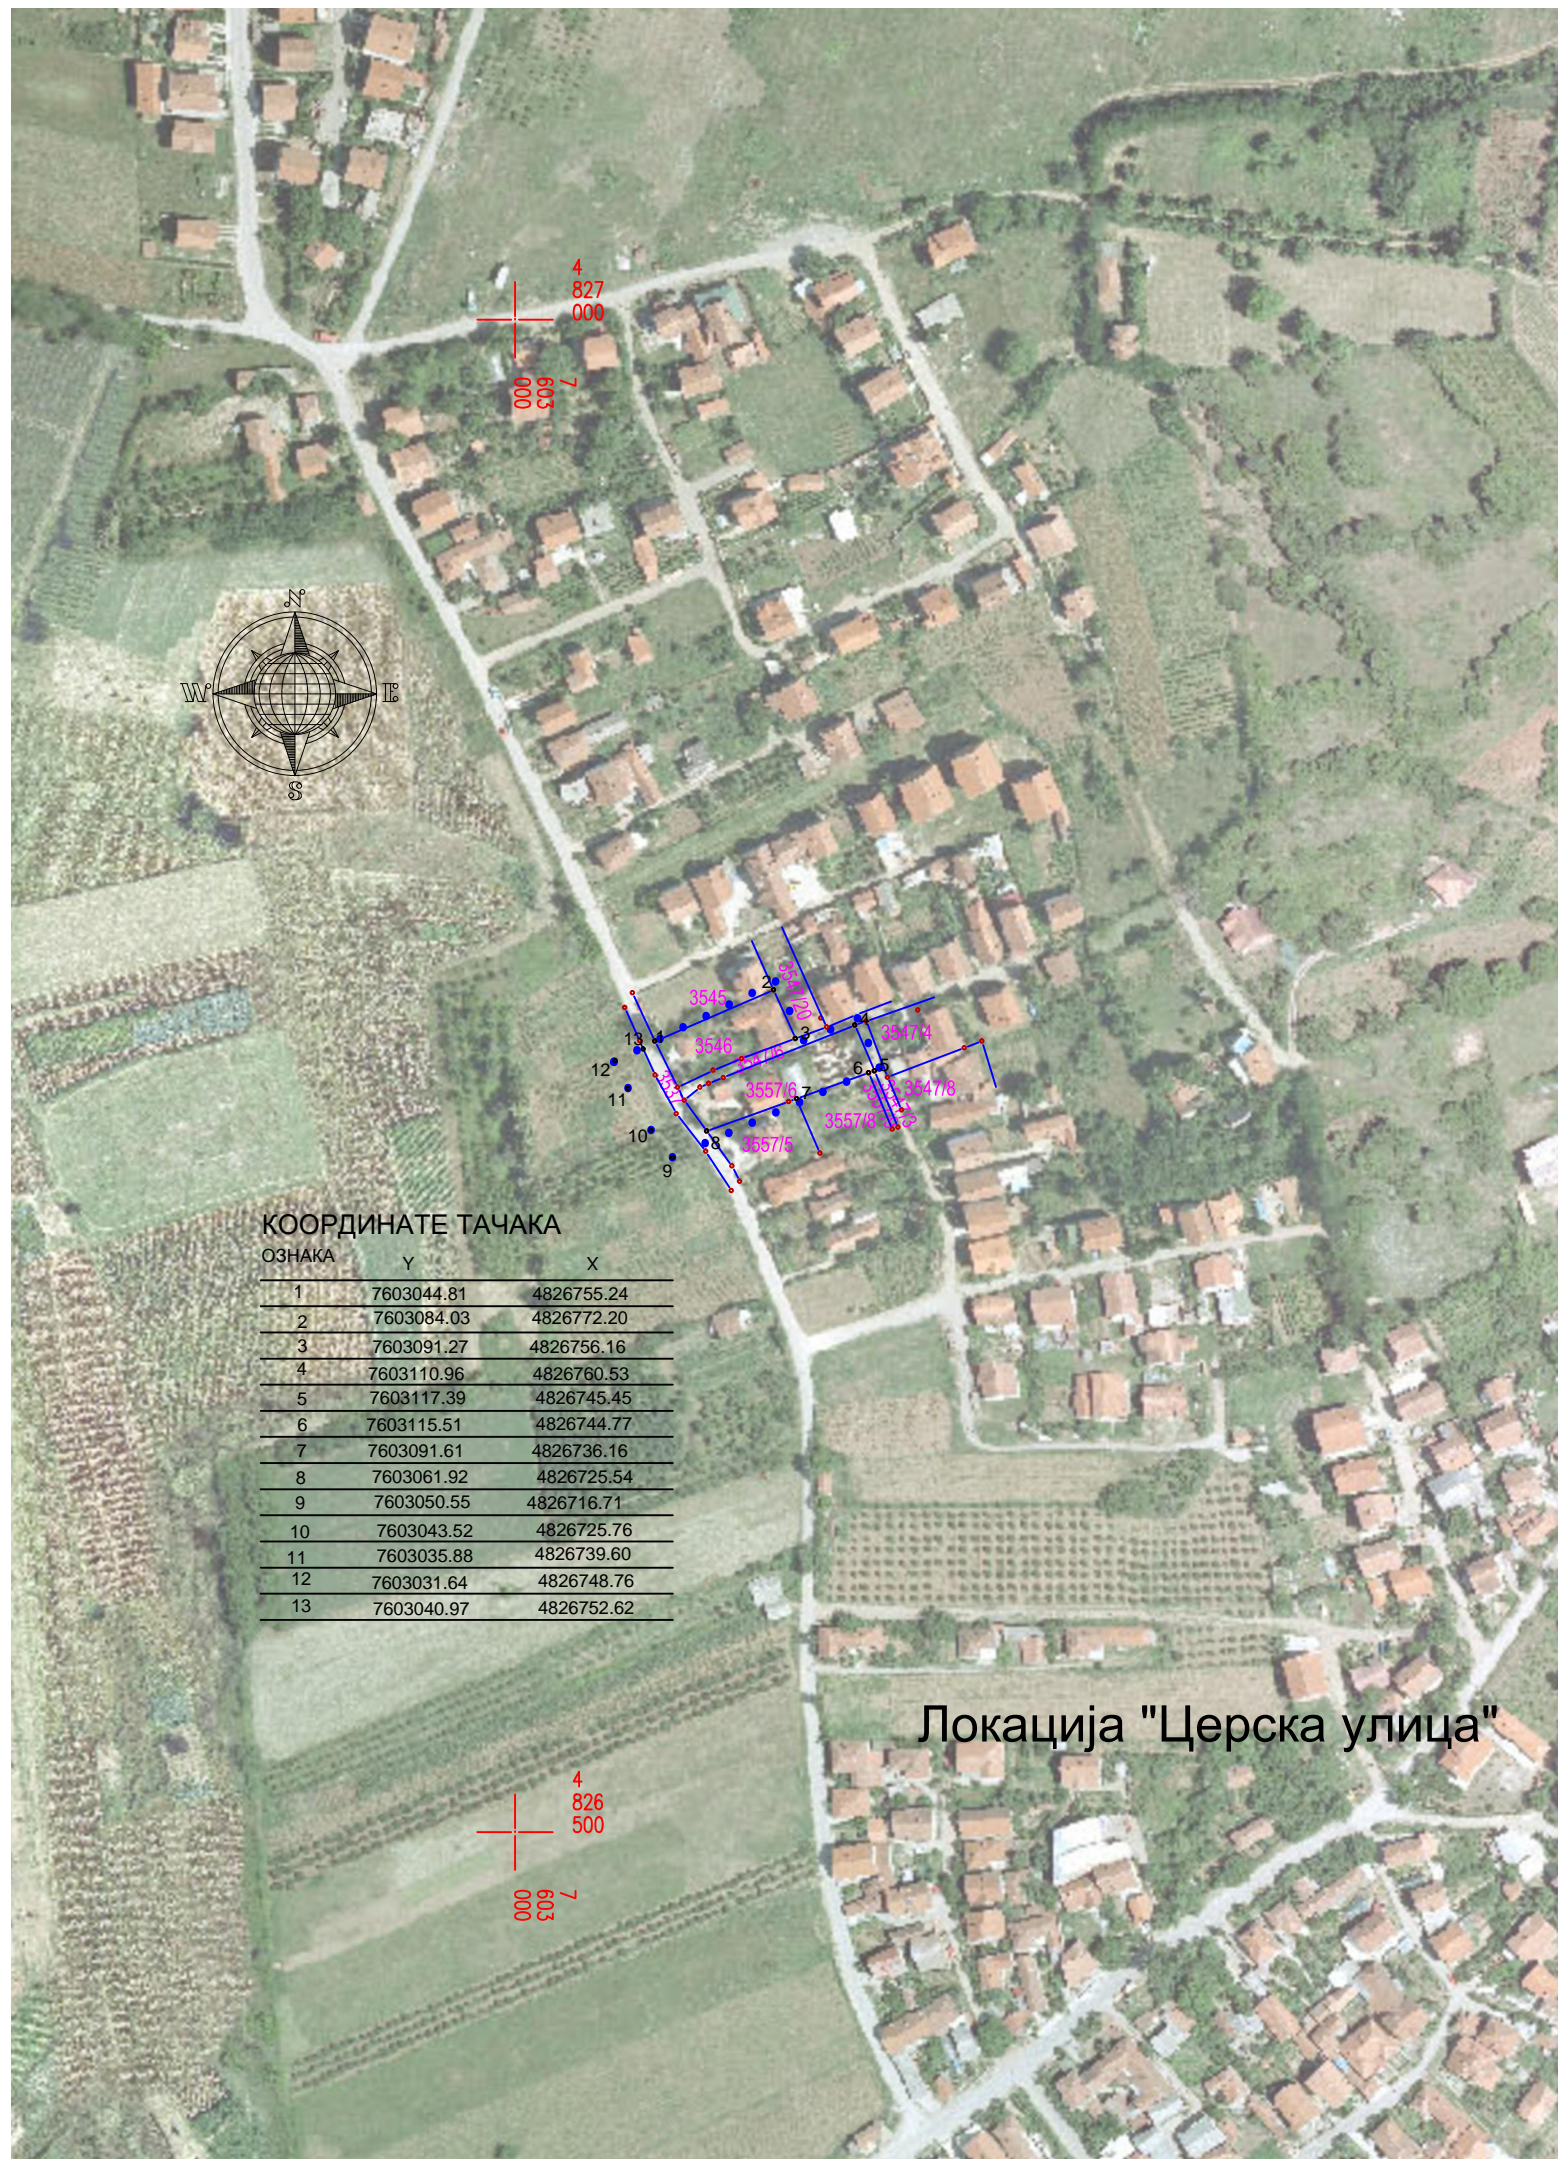

КООРДИНАТЕ ТАЧАКА

ОЗНАКА	Y	X
1	7603044.81	4826755.24
2	7603084.03	4826772.20
3	7603091.27	4826756.16
4	7603110.96	4826760.53
5	7603117.39	4826745.45
6	7603115.51	4826744.77
7	7603091.61	4826736.16
8	7603061.92	4826725.54
9	7603050.55	4826716.71
10	7603043.52	4826725.76
11	7603035.88	4826739.60
12	7603031.64	4826748.76
13	7603040.97	4826752.62

Локација "Церска улица"

Легенда:

..... Граница обухвата измене Плана



ДИРЕКЦИЈА ЗА РАЗВОЈ , УРБАНИЗАМ И
ИЗГРАДЊУ
ОПШТИНЕ КЊАЖЕВАЦ Ј.П.

Датум

Лист

XII 2016

2

ЕЛАБОРАТ

ИЗМЕНА И ДОПУНА
ПЛАН ГЕНЕРАЛНЕ РЕГУЛАЦИЈЕ
КЊАЖЕВЦА

Одговорни
урбаниста:

Зоран Михајлов, дипл. инж. арх.

Урбаниста
сарадник:

Летица Михајловић, дипл. инж. грађ.

ПРИЛОГ

ОРТОФОТО ПЛАН
СА ГРАНИЦОМ ОБУХВАТА
ИЗМЕНЕ ПЛАНА
И КООРДИНАТАМА ТАЧАКА ГРАНИЦЕ

Размера:
1 : 2500

Директор:
Младен Радосављевић, д.и. маш.