


# Измена и допуна Плана генералне регулације Књажевца

**P = 1:2500**

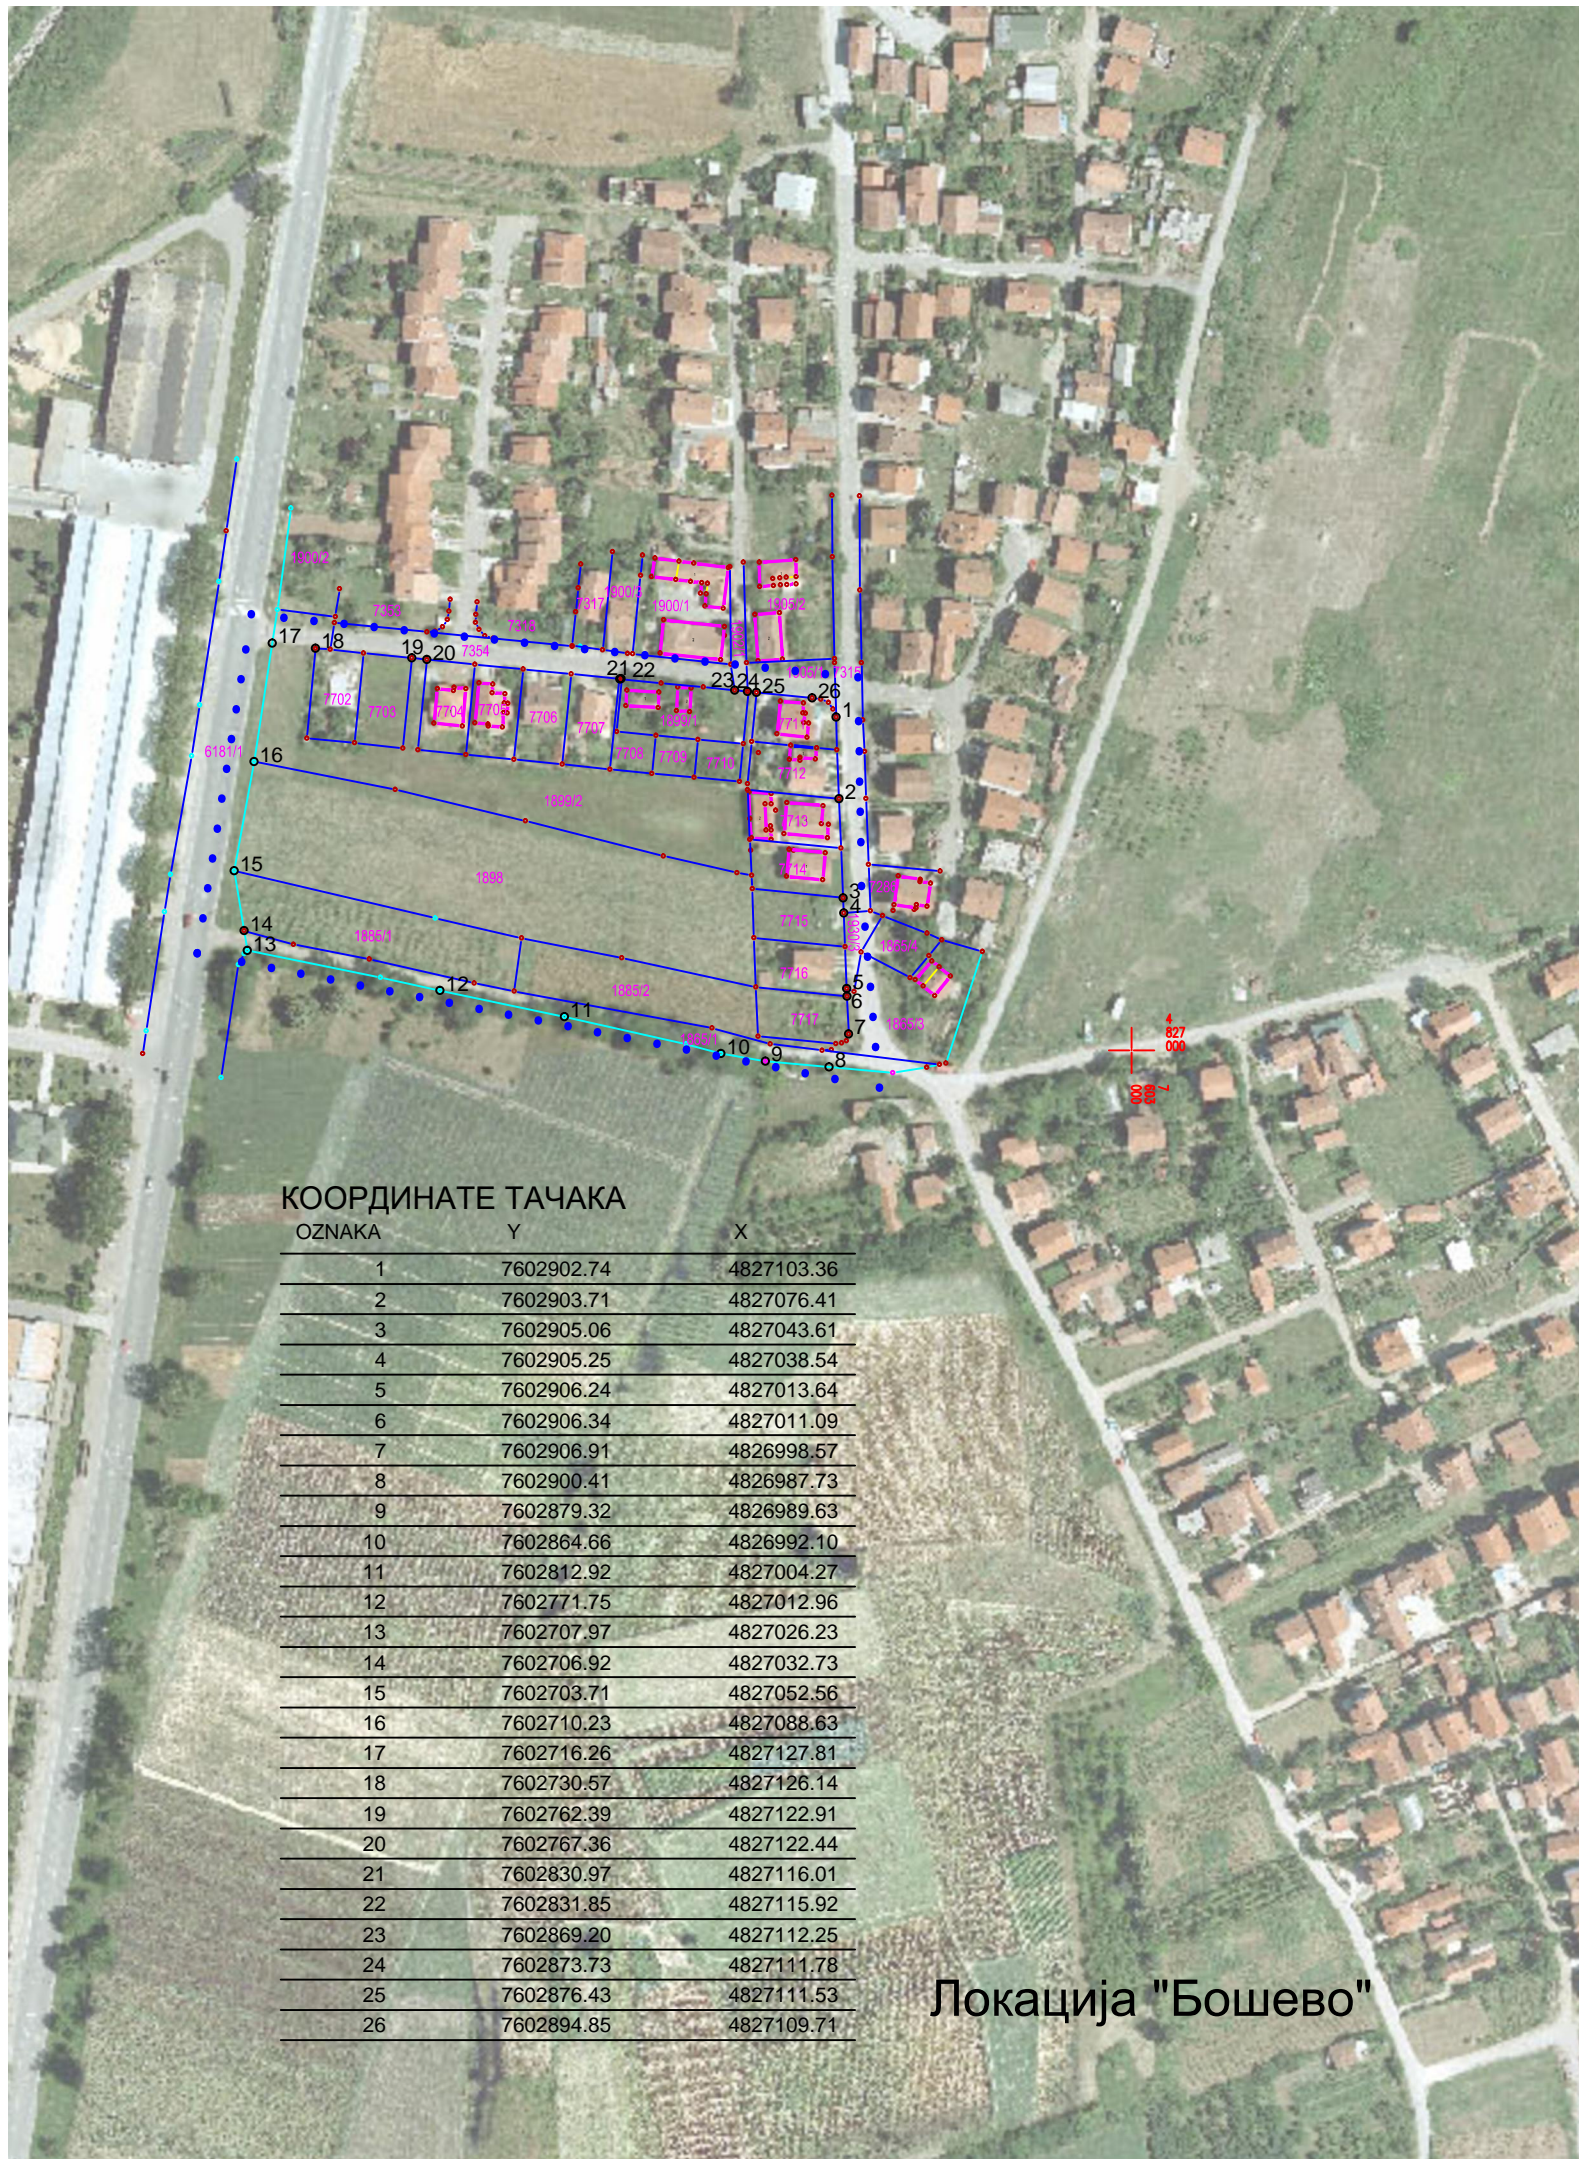

## КООРДИНАТЕ ТАЧАКА

| OZNAKA | Y          | X          |
|--------|------------|------------|
| 1      | 7602902.74 | 4827103.36 |
| 2      | 7602903.71 | 4827076.41 |
| 3      | 7602905.06 | 4827043.61 |
| 4      | 7602905.25 | 4827038.54 |
| 5      | 7602906.24 | 4827013.64 |
| 6      | 7602906.34 | 4827011.09 |
| 7      | 7602906.91 | 4826998.57 |
| 8      | 7602900.41 | 4826987.73 |
| 9      | 7602879.32 | 4826989.63 |
| 10     | 7602864.66 | 4826992.10 |
| 11     | 7602812.92 | 4827004.27 |
| 12     | 7602771.75 | 4827012.96 |
| 13     | 7602707.97 | 4827026.23 |
| 14     | 7602706.92 | 4827032.73 |
| 15     | 7602703.71 | 4827052.56 |
| 16     | 7602710.23 | 4827088.63 |
| 17     | 7602716.26 | 4827127.81 |
| 18     | 7602730.57 | 4827126.14 |
| 19     | 7602762.39 | 4827122.91 |
| 20     | 7602767.36 | 4827122.44 |
| 21     | 7602830.97 | 4827116.01 |
| 22     | 7602831.85 | 4827115.92 |
| 23     | 7602869.20 | 4827112.25 |
| 24     | 7602873.73 | 4827111.78 |
| 25     | 7602876.43 | 4827111.53 |
| 26     | 7602894.85 | 4827109.71 |

Локација "Бошево"

## Легенда:

..... Граница обухвата измене Плана



ДИРЕКЦИЈА ЗА РАЗВОЈ , УРБАНИЗАМ И  
ИЗГРАДЊУ  
ОПШТИНЕ КЊАЖЕВАЦ Ј.П.

Датум Лист

XII 2016 2

ЕЛАБОРАТ  
ИЗМЕНА И ДОПУНА  
ПЛАН ГЕНЕРАЛНЕ РЕГУЛАЦИЈЕ  
КЊАЖЕВЦА

Одговорни  
урбаниста:

Зоран Михајлов, дипл. инж. арх.

Урбаниста  
сарадник:

Летица Михајловић, дипл. инж. грађ.

ПРИЛОГ  
ОРТОФОТО ПЛАН  
СА ГРАНИЦОМ ОБУХВАТА  
ИЗМЕНЕ ПЛАНА  
И КООРДИНАТАМА ТАЧАКА ГРАНИЦЕ

Размера:  
1:2500

Директор:  
Младен Радосављевић, д.и. маш.