


ГРАД ЗАЈЕЧАР

ИЗВОД ИЗ ПРОСТОРНОГ ПЛАНА ОПШТИНЕ КЊАЖЕВАЦ

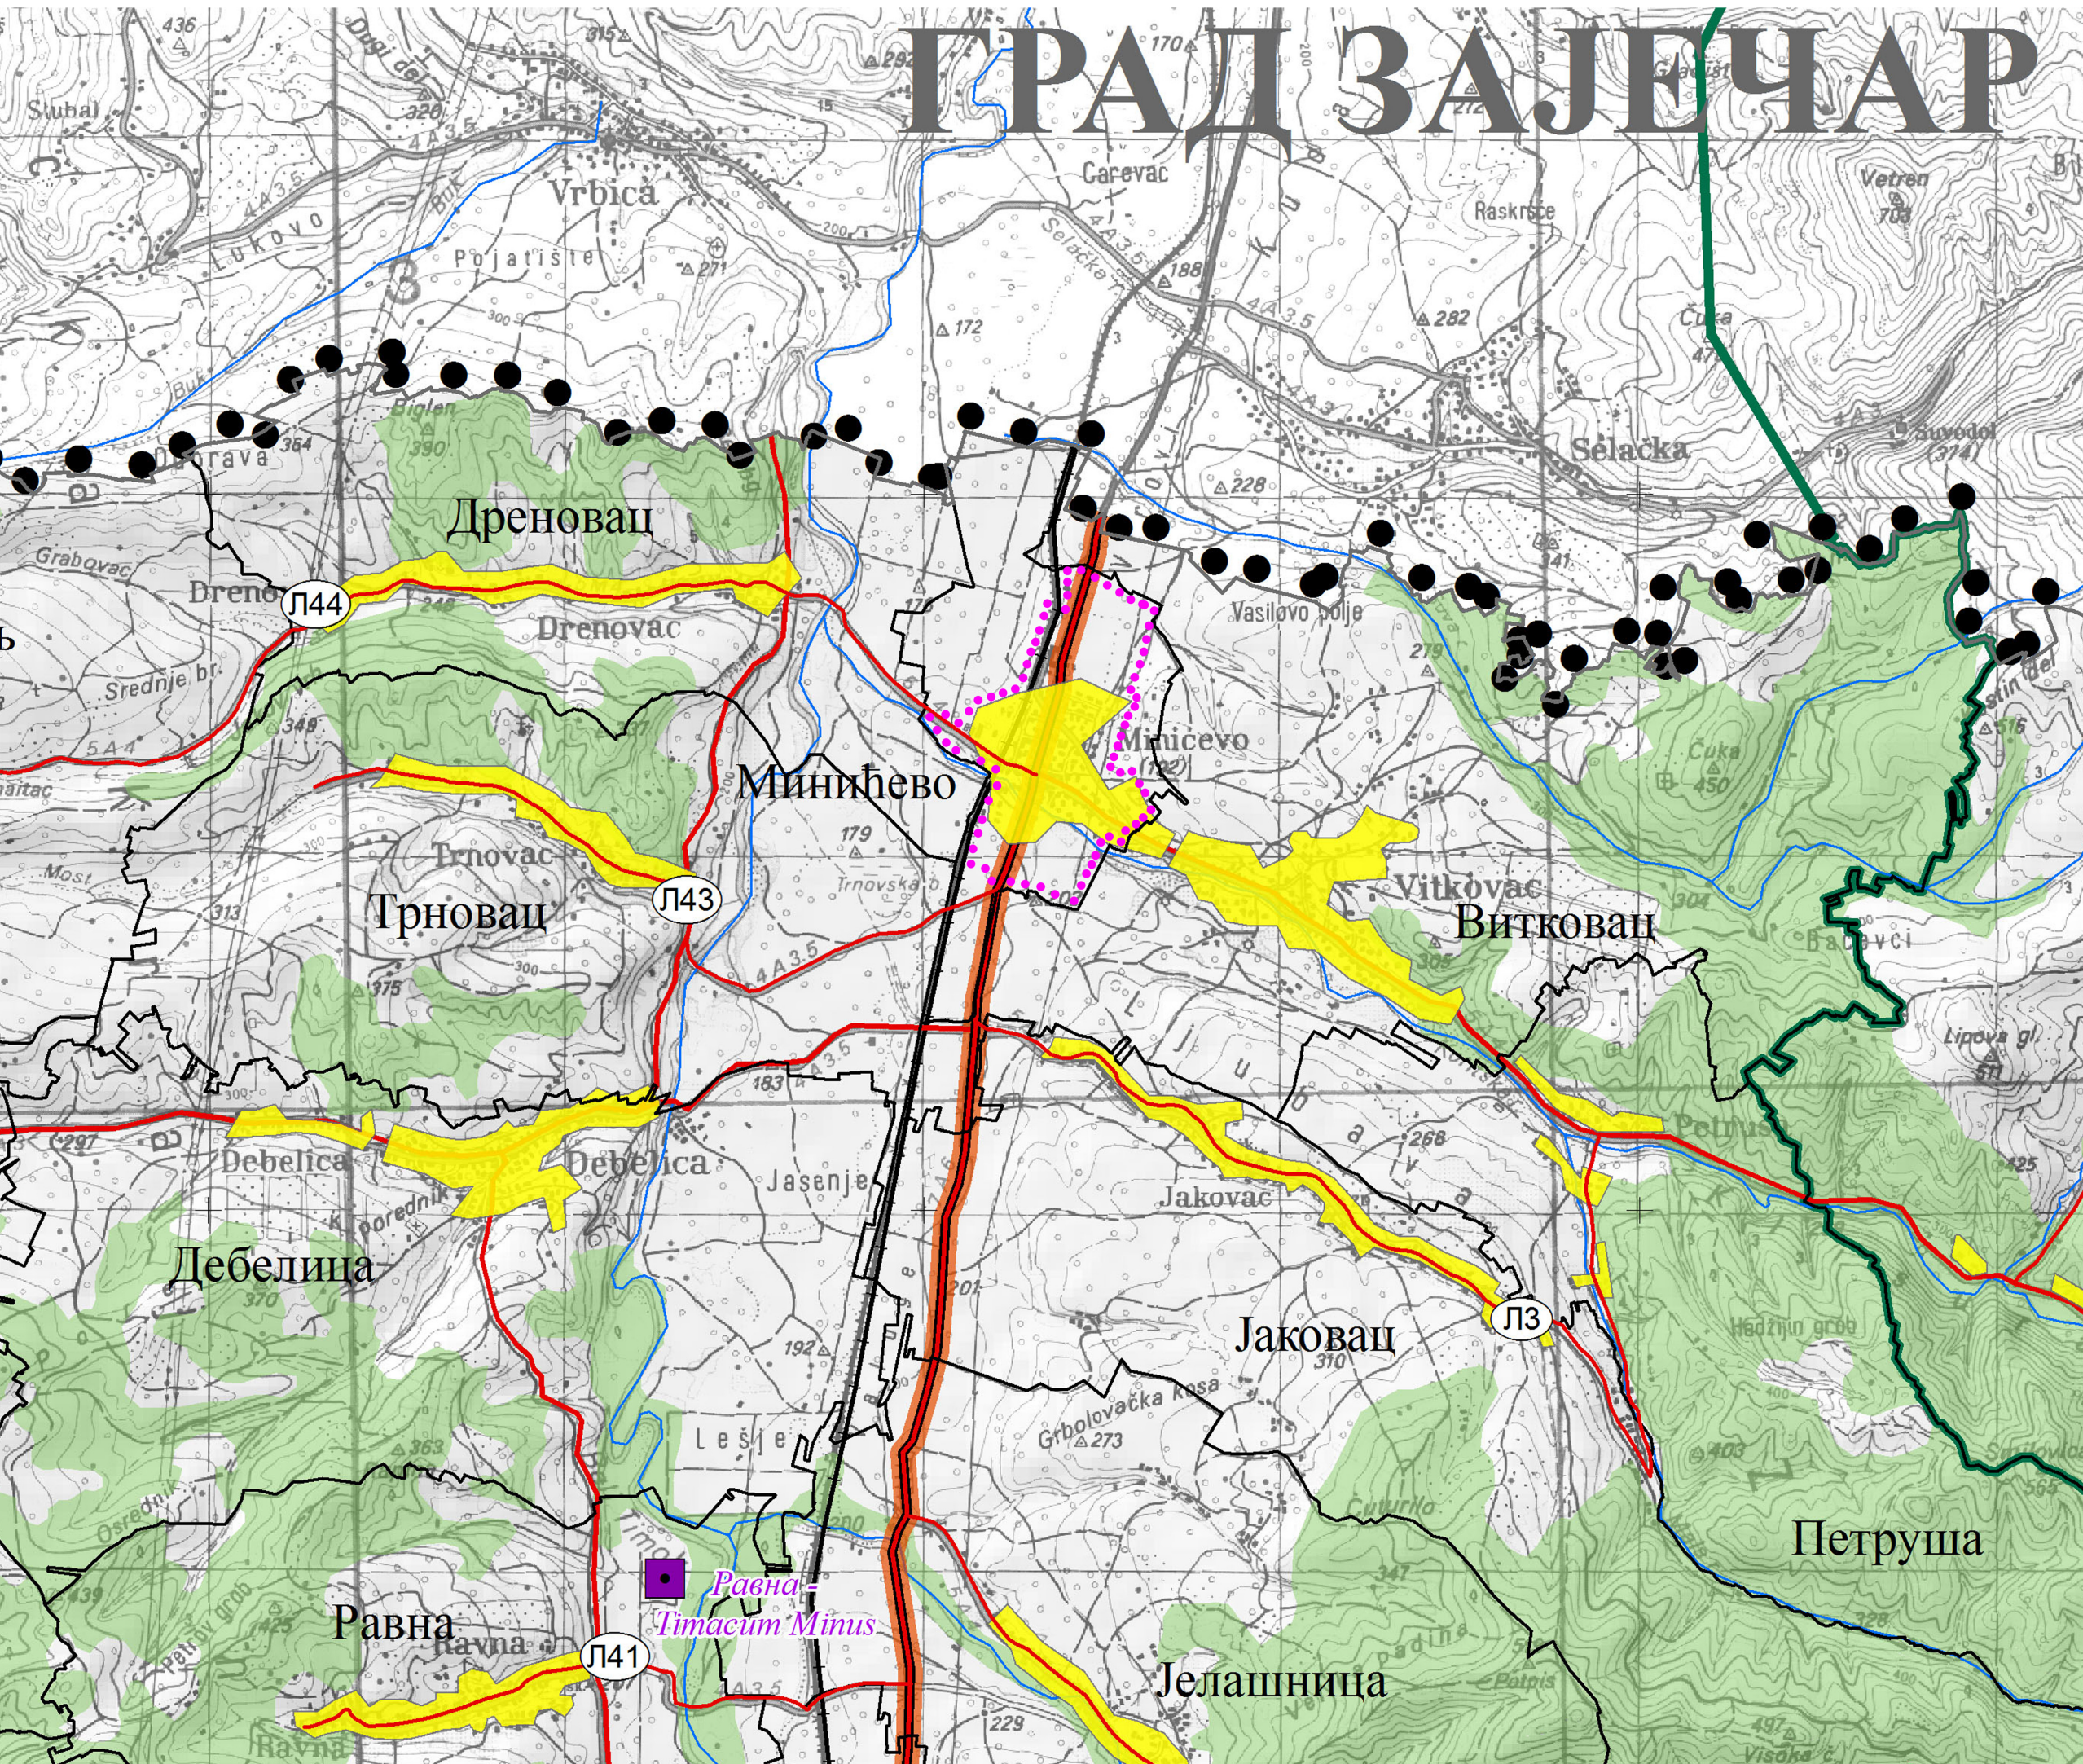

ЛЕГЕНДА

- Државна граница
- Подручје Парка природе Стара планина
- Граница општине/Плана
- Границе Катастарских општина
- Реке

ПОСТОЈЕЋЕ КОРИШЋЕЊЕ ПРОСТОРА

- Пољопривредно земљиште
- Шуме и шумско земљиште
- Оквирно грађевинско подручје насеља

САОБРАЋАЈНА ИНФРАСТРУКТУРА

- Потенцијални аутопут - пут I реда
- Постојећи пут I реда
- Планирана обилазница, пут I реда
- Постојећи пут II реда
- Планирани пут II реда
- Постојећи туристичко-гребенски пут
- Постојећи категорисани локални пут
- Планирани локални пут
- Постојећи некатегорисани пут
- Коридор потенцијалног аутопута
- Постојећа пруга
- Планирани гранични прелази

РЕЖИМИ ЗАШТИТЕ ПРИРОДЕ

- Зона I степена заштите-резервати
- Зона II степена заштите
- Зона III степена заштите
- Планирана заштита природе

- НКД од великог значаја

Слив акумулације - шира зона заштите

- Постојеће (1. Бован и 2. Грлиште)
- Планиране (3. Градиште/Жуковац и 4. Околиште)

- Жичаре
- Главне алпске ски-стазе

Објекти посебне намене

- Конверзија намене
- У функцији контроле државне границе
- Граница плана генералне регулације

Оверава: