


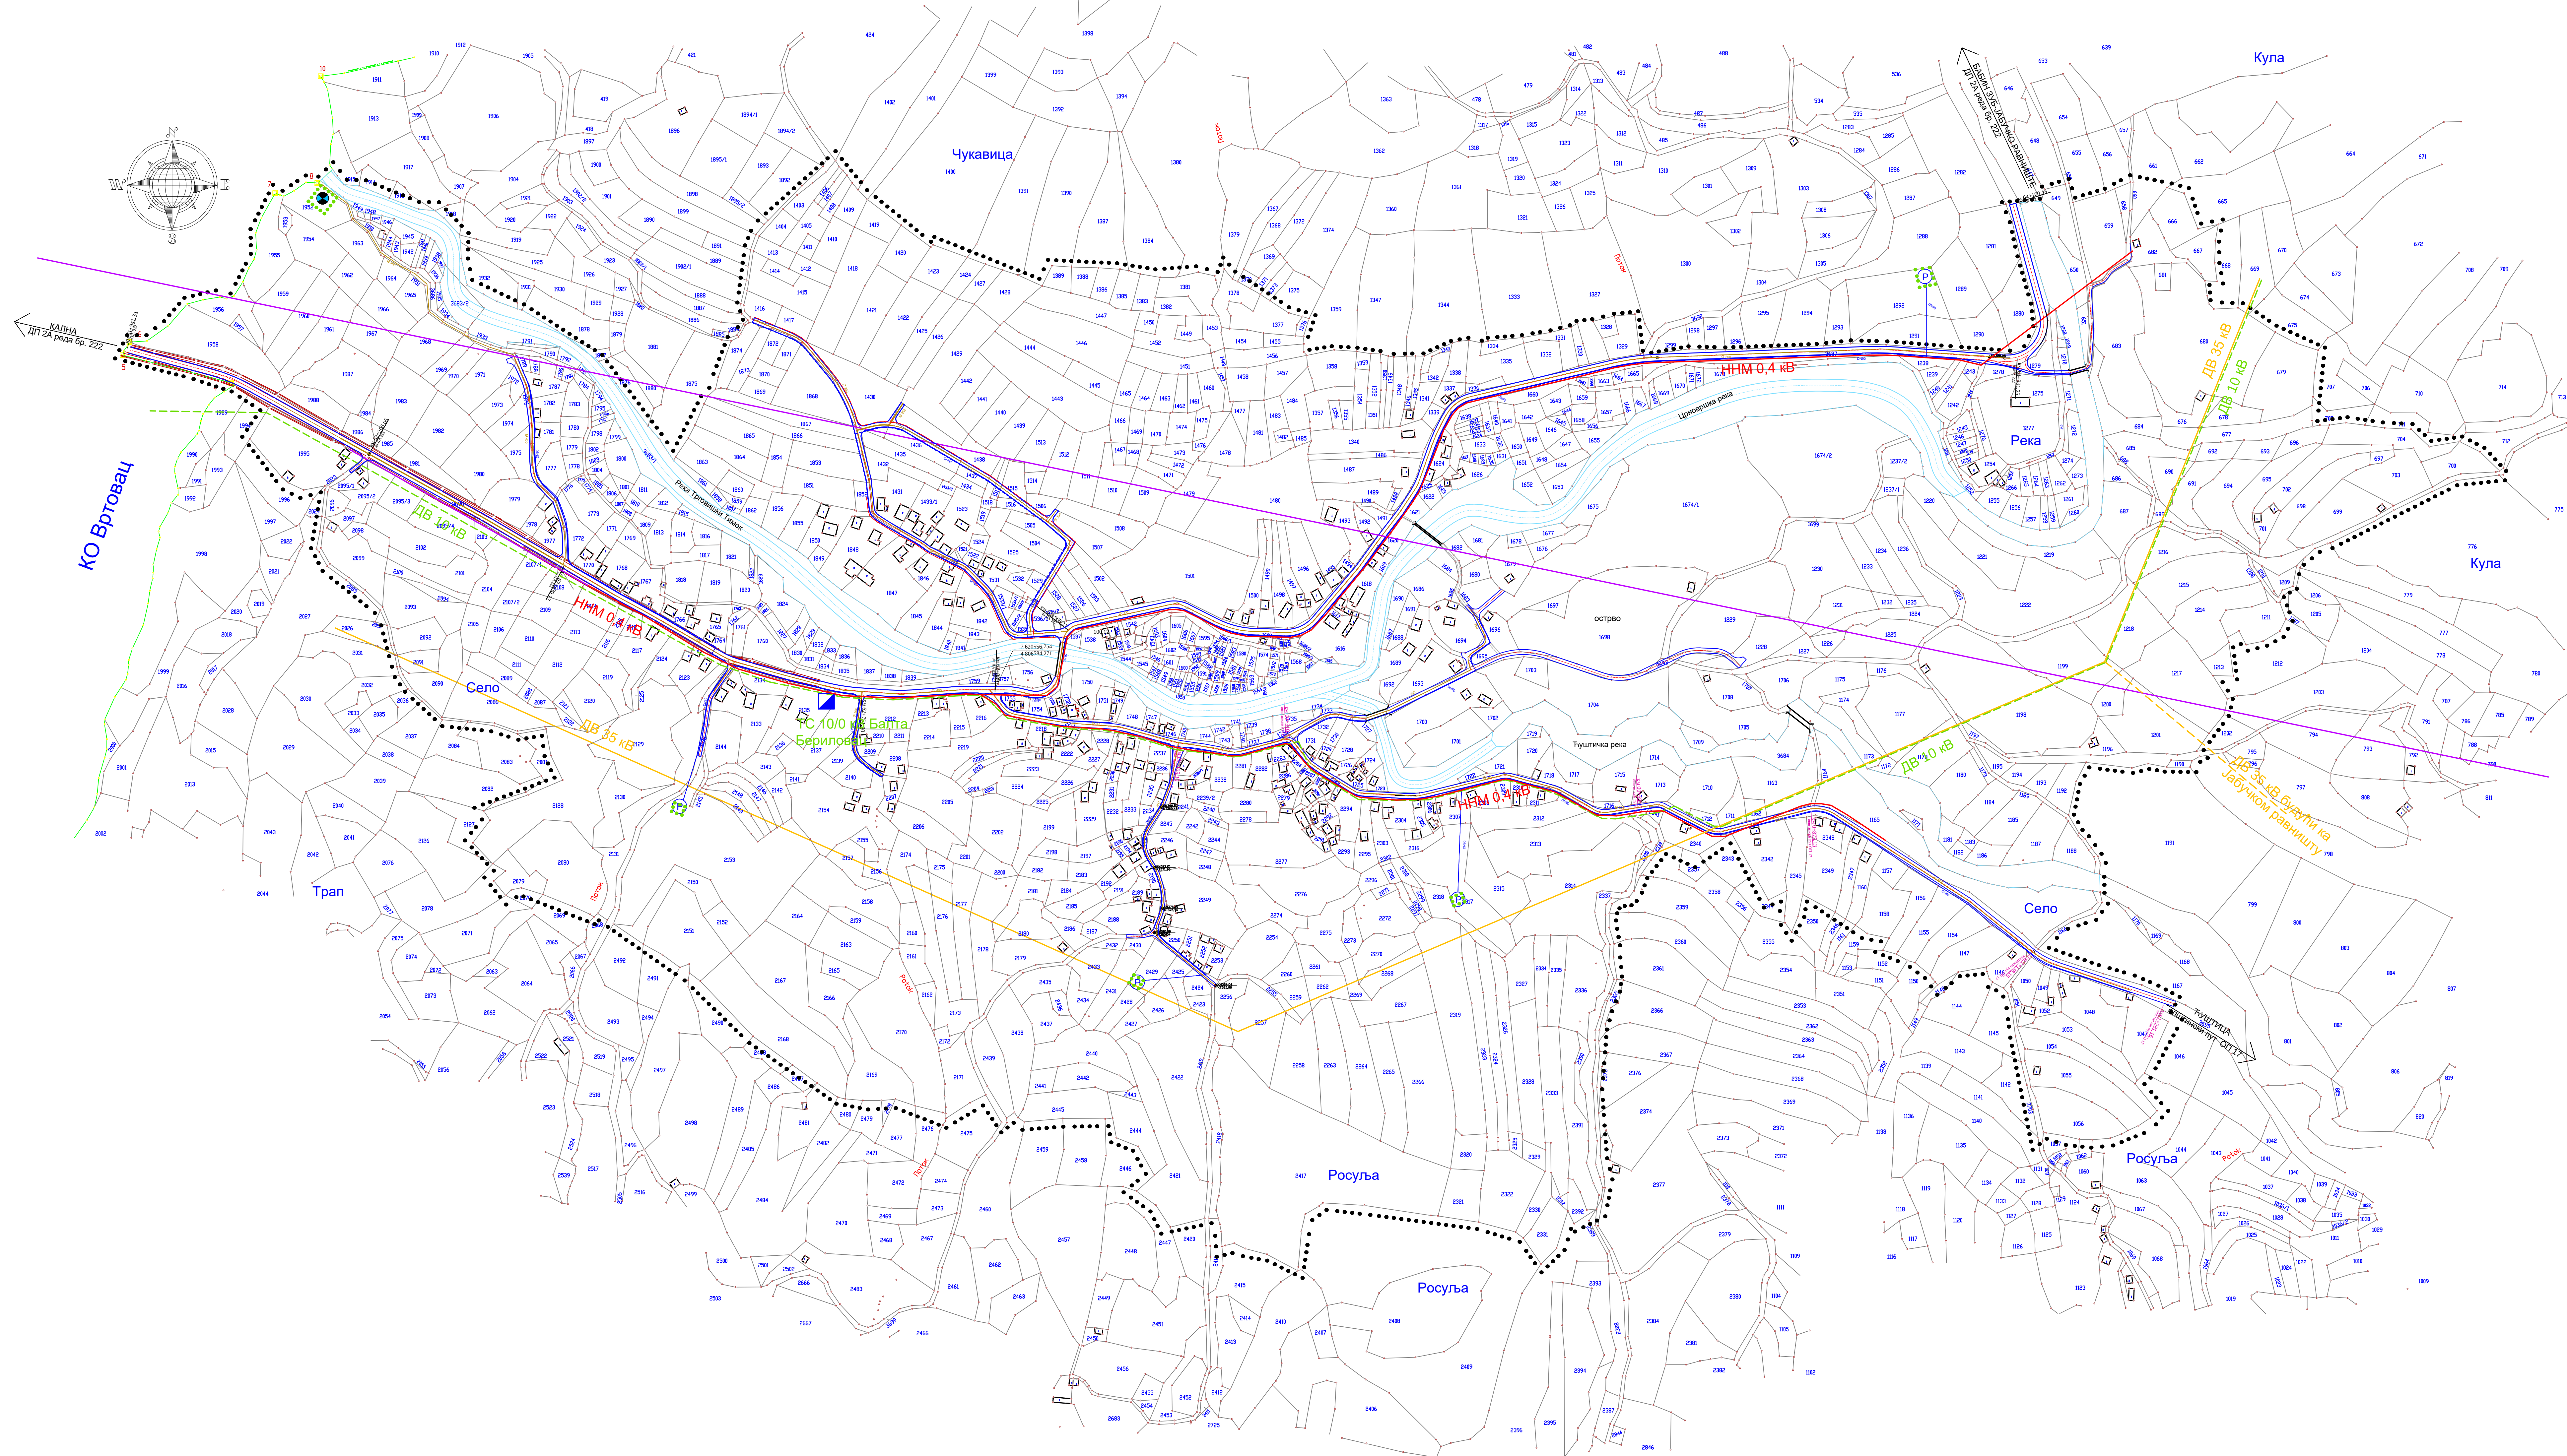

ЛЕГЕНДА:

ОБЈЕКТИ НА ВОДОТОЦИМА,
ВОДОВОД И КАНАЛИЗАЦИЈА:

- ПЛАНИРАНО ПЛОВ
- ПОСТОЈЕЩИ ВОДОВОД
- ПЛАНИРАН ВОДОВОД
- ПЛАНИРАНА ФЕКАЛНА КАНАЛИЗАЦИЈА Ø 600
- ПОСТОЈЕЩИ РЕЗЕРВОАР
- ВОДОТОЦИ:
- МАЛИ ВОДОТОК, ПОТОК
- ВОДОТОК-РЕКА ИЛИ ВЕЉИ ПОТОК
- УРЕЂЕНО КОРИТО РЕКА

ПТТ ИНСТАЛАЦИЈЕ:

- КОРИДОР РР ЛИНИЈА


ЕЛЕКТРО ИНСТАЛАЦИЈЕ:

- ПОСТОЈЕЩА ТРАНСФОРМАЦИЈА
- ДВ 35 кВ (постојателни)
- ДВ 10 кВ (СН СИС)
- ДВ 35 кВ (будуќи ка забученом равеншту)
- НИСКОНАПОНСКА МРЕЖА 0.4 кВ
- БУДУЌИ ВОД.НН МРЕЖЕ
- ЗАШТИТНИ ПОЈАС ОКО
ИНФРАСТРУКТУРНИХ ОБЈЕКТА

ПЛАН ГЕНЕРАЛНЕ РЕГУЛАЦИЈЕ
СЕЛА БАЛТА БЕРИЛОВАЦ
-НАЦРТ ПЛАНА-

ЛЕГЕНДА

- ГРАНИЦА ПЛАНА

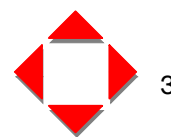

ПРЕДУЗЕЌЕ
ЗА РАЗВОЈ, УРБАНИЗАМ И ИЗГРАДЊУ
ОПШТИНЕ КЊАЗЕВАЦ Ј.П.

Датум
XI 2019

Лист
7

ИНВЕСТИТОР
ОПШТИНА КЊАЗЕВАЦ
ул. М. Обилића бр. 1

Одговорни: Летица Михајловић, дипл.инж.грађ.
урбаниста:
Урбаниста: Зоран Михајловић, дипл.инж.арх.
сарадник: Ивана Радоновић, дипл.инж.грађ.

ПРИЛОГ
ПЛАН МРЕЖЕ ИНФРАСТРУКТУРЕ

Директор:
Младен Радоновић, д.и.м.иш.

Размера:
1 : 2500