



ЈП "ПРЕДУЗЕЋЕ ЗА РАЗВОЈ, УРБАНИЗАМ И
ИЗГРАДЊУ ОПШТИНЕ КЊАЖЕВАЦ"
КЊАЖЕВАЦ


ИЗМЕНА И ДОПУНА ПЛАНА
ДЕТАЉНЕ РЕГУЛАЦИЈЕ
СПОРТСКО-РЕКРЕАЦИОНОГ И
ЗДРАВСТВЕНО-
РЕХАБИЛИТАЦИОНОГ ЦЕНТРА
"БАЊИЦА"
- НАЦРТ ПЛАНА-
-свеска 2-

директор,

Младен Радосављевић, дипл.инж.маш.

Фебруар, 2023.год.

Б.2. ГРАФИЧКИ ДЕО


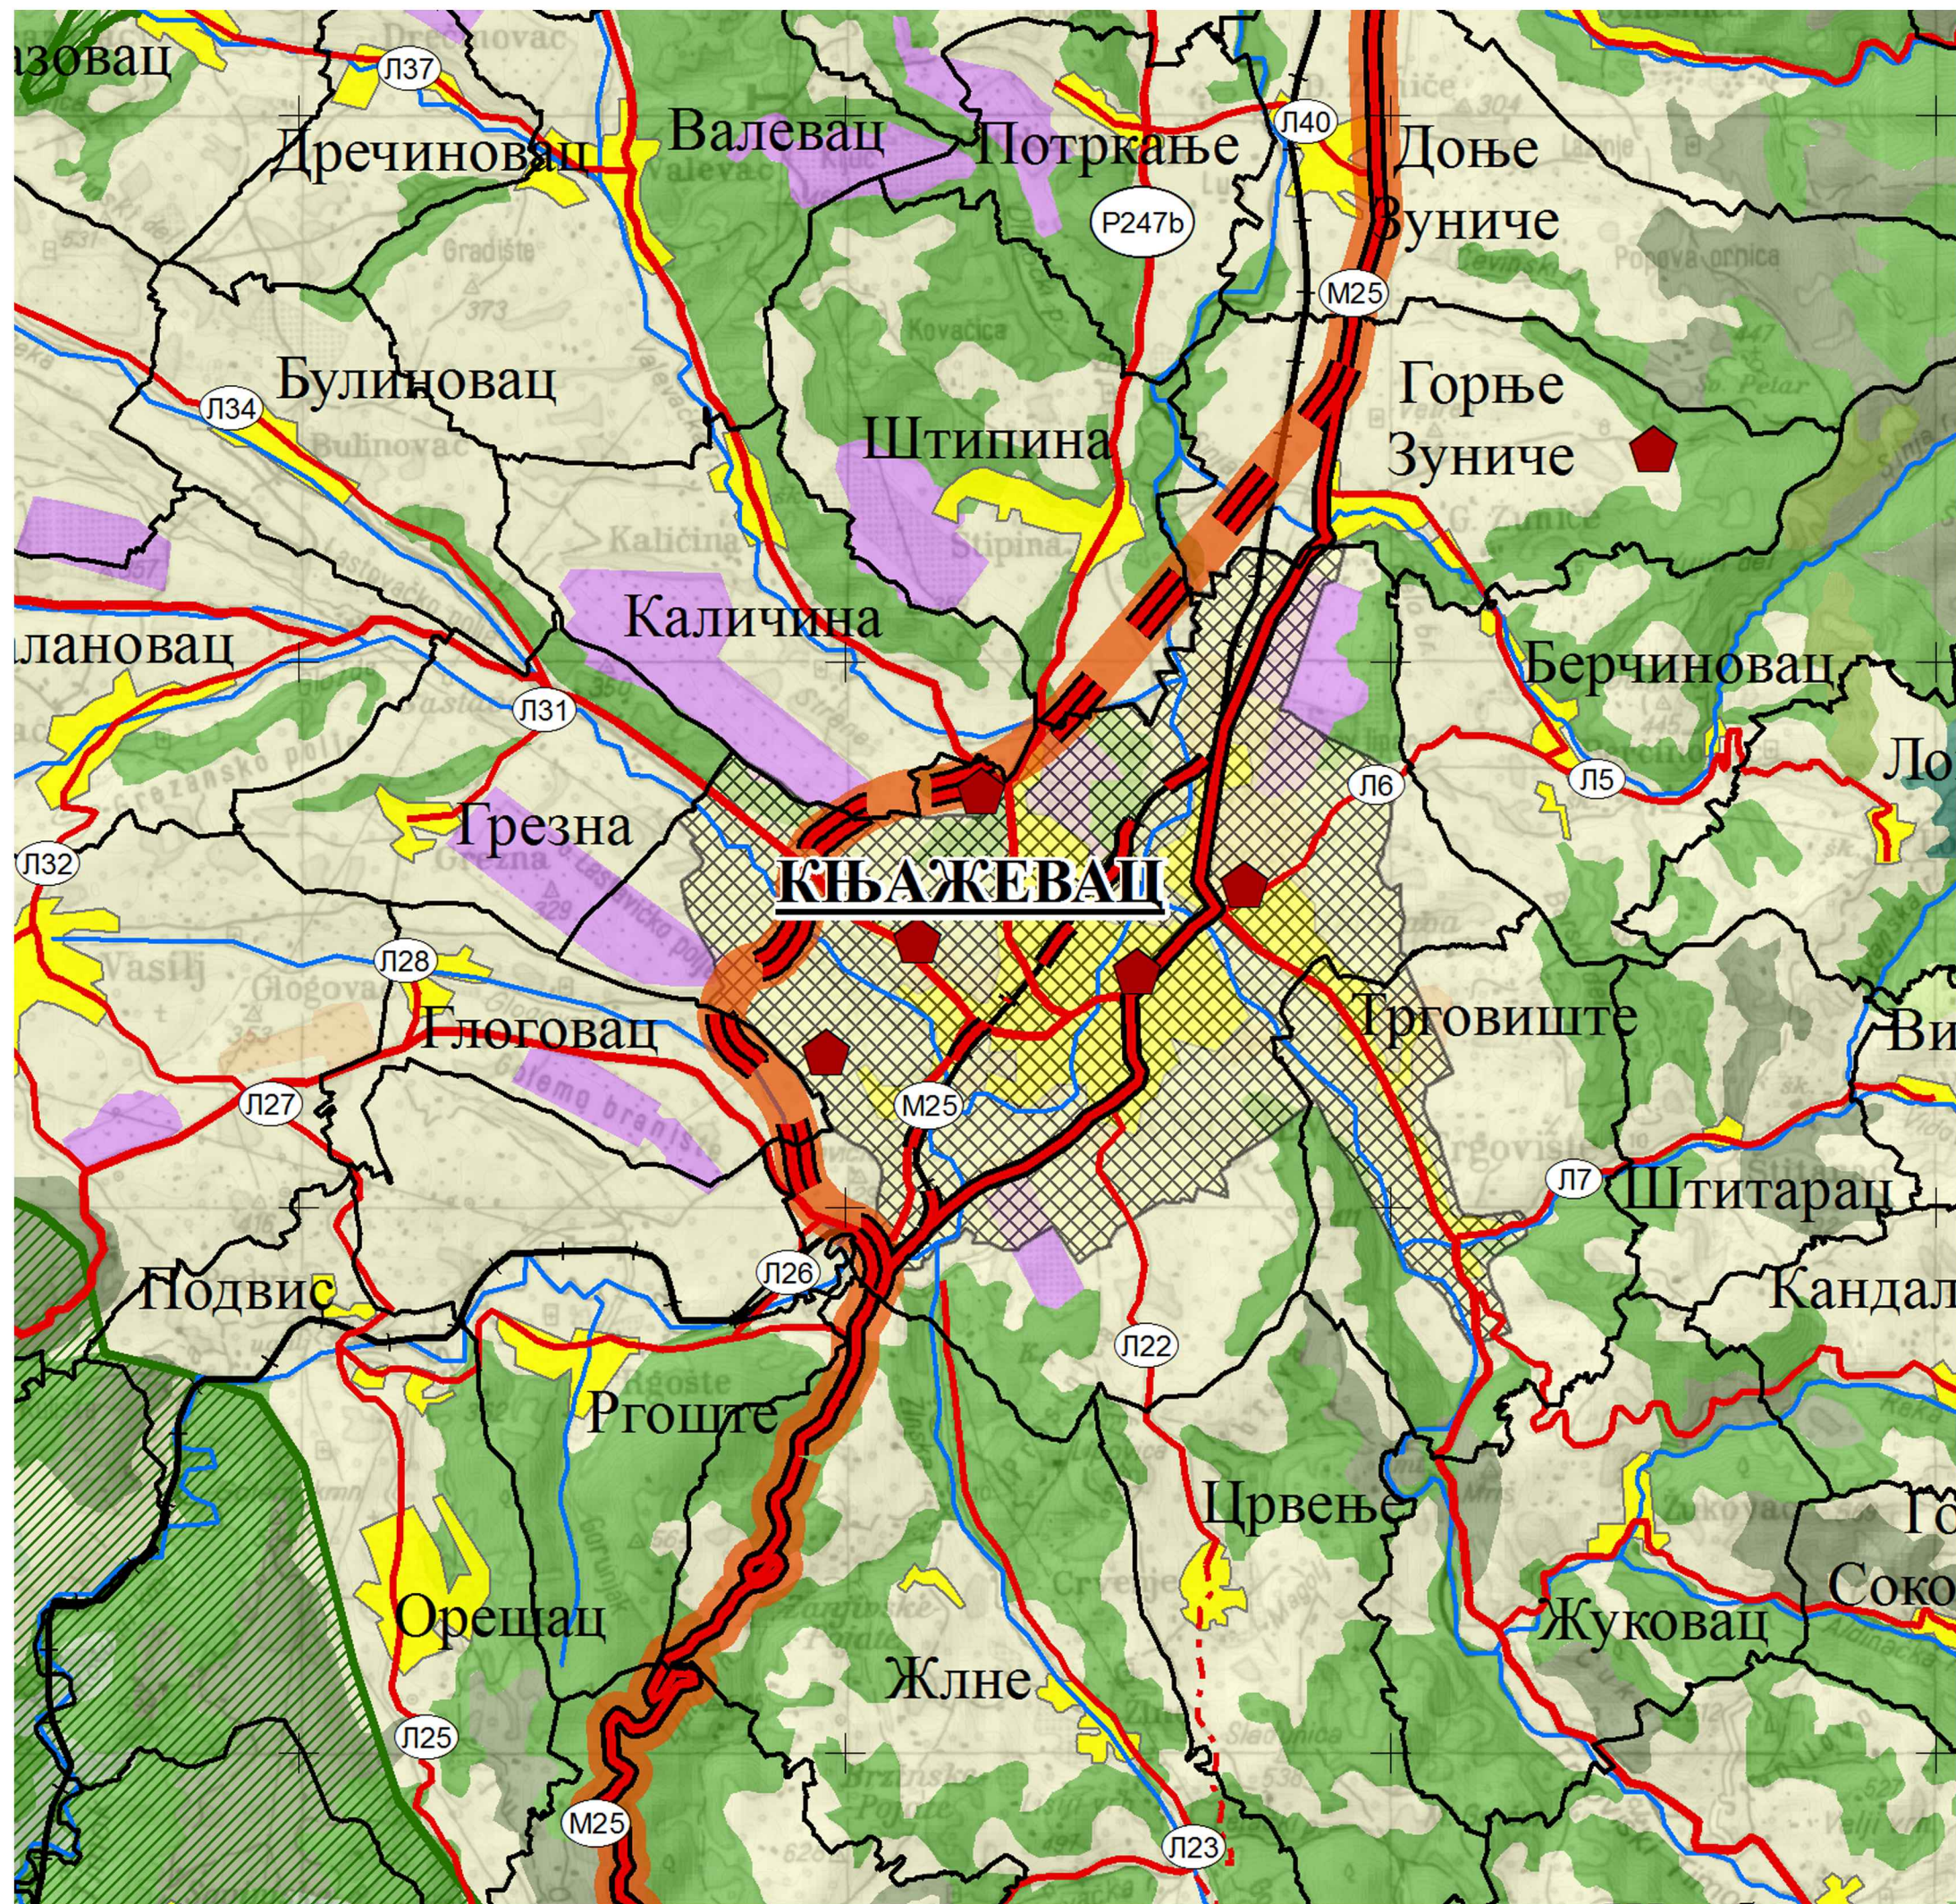


ЛЕГЕНДА

- Државна граница
- Подручје Парка природе Стара планина
- Граница општине/Плана
- Подручје ПГР Књажевца
- ПДР Јабучко равниште
- Границе Катастарских општина
- Реке
- Путеви**
- пут I реда, потенцијални аутопут
- пут I реда, постојећи
- пут I реда, планирана обилазница
- пут II реда, постојећи
- пут II реда, планирани
- категорисани локални пут, постојећи
- локални пут, планирани
- некатегорисани пут, постојећи
- Коридор потенцијалног аутопута
- Постојећа пруга
- Планирани гранични прелази
- Постојеће коришћење простора**
- Оријентационо изграђено подручје насеља
- Оранице
- Виногради, воћњаци и вишегодишњи засади
- Ливаде и пашњаци
- Остало пољопривредно земљиште
- Листопадне шуме
- Четинарске шуме
- Мешовите шуме
- Природни травњаци и пашњаци
- Остало шумско земљиште
- Режими заштите природе**
- I степен заштите-резервати
- II степен заштите
- III степен заштите
- Планирана заштита природе
- НКД од великог значаја
- Слив акумулације**
- постојеће (Бован и Грлиште)
- планиране (Жуковац и Околиште)
- Жичаре
- Главне алпске ски-стазе
- Објекти посебне намене**
- Конверзија намне
- У функцији контроле државне границе


**ИЗВОД ИЗ ПРОСТОРНОГ ПЛАНА
ОПШТИНЕ КЊАЖЕВАЦ**

ОБЕРАВА:

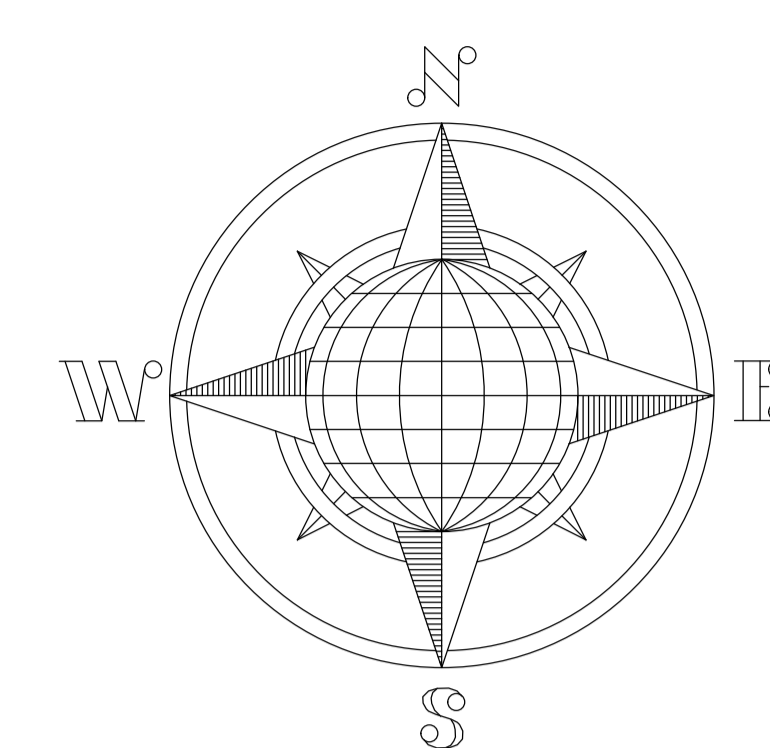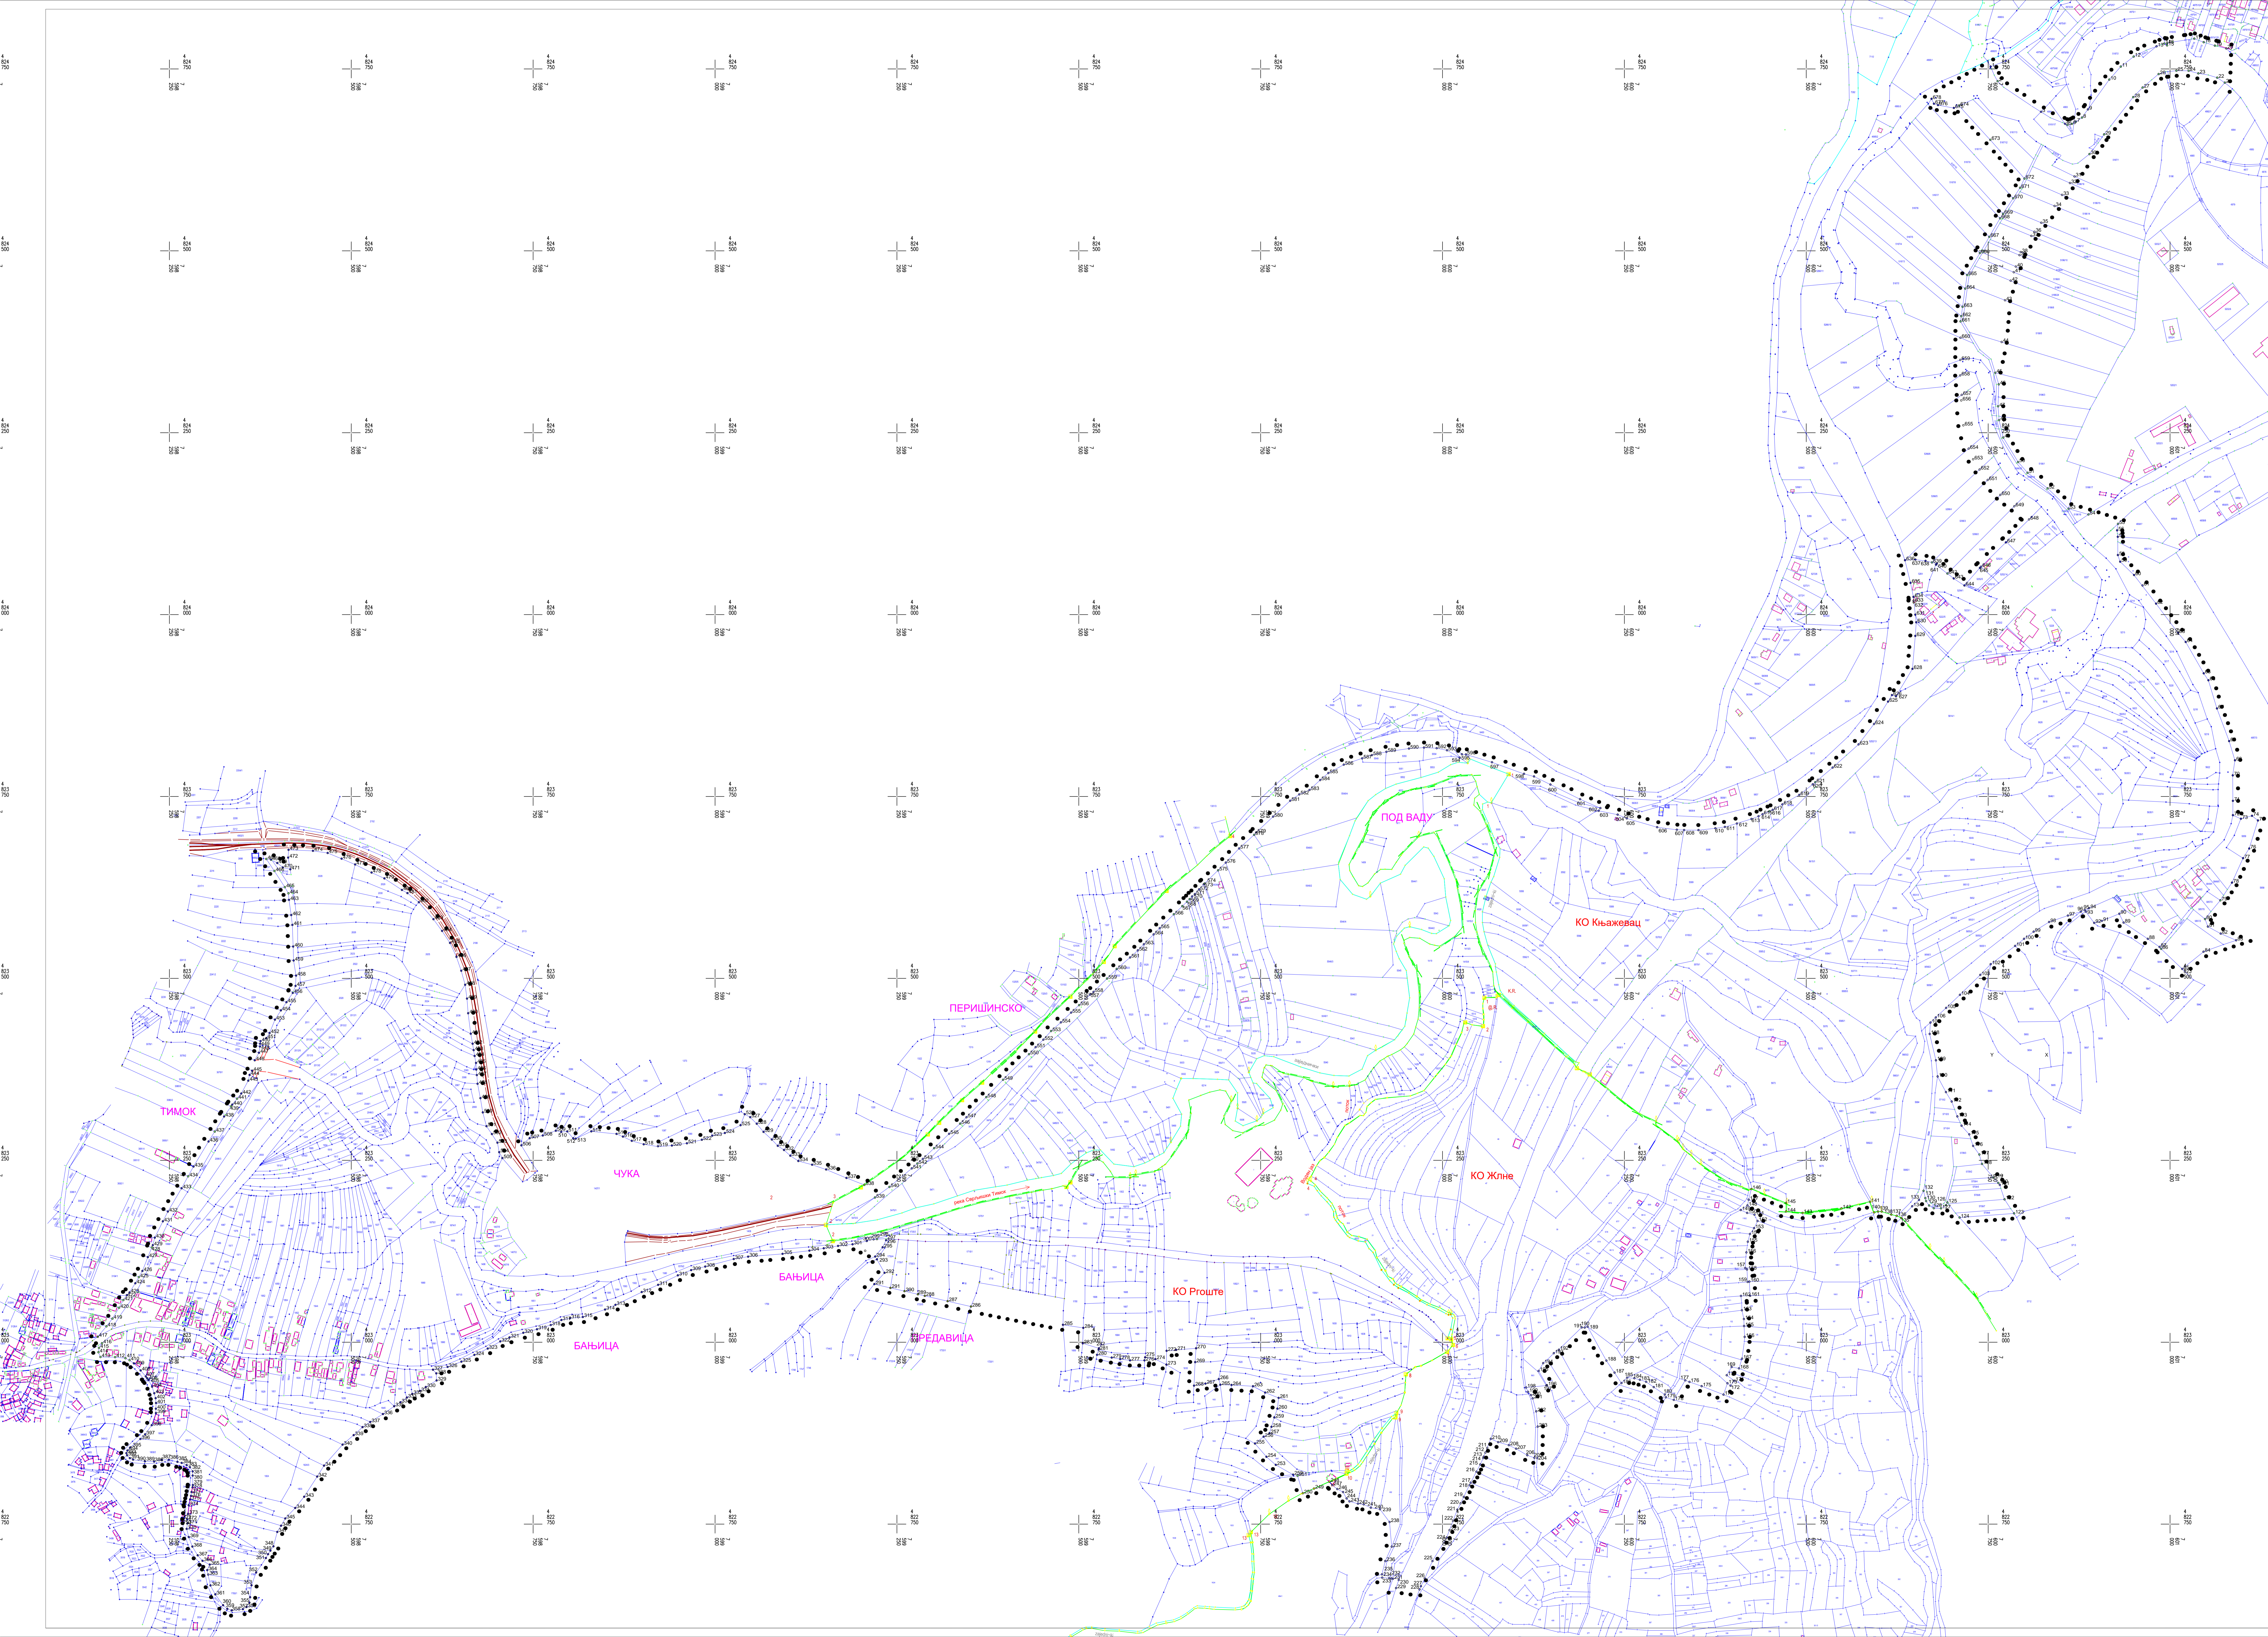

**ИЗМЕНА И ДОПУНА ПДР-а
СПОРТСКО-РЕКРЕАЦИОНОГ И
ЗДРАВСТВЕНО-РЕХАБИЛИТАЦИОНОГ
ЦЕНТРА "БАЊИЦА"
-НАЦРТ ПЛАНА-**

ЛЕГЕНДА:
 ●●●●●● ГРАНИЦА ПЛАНА
 ——— ГРАНИЦА КАТАСТАРСКЕ ОПШТИНЕ

ИНФОРМАЦИОНЕ ПЛАНО  ОПШТИНСКА УПРАВА ОПШТИНЕ КИЈЕВАЦ ОБЛАСТ ЗА УРБАНИЗАЦИЈУ, ПРОЈЕКТИРАЊЕ, КОМУНАЛНЕ ДЕЛАТНОСТИ И ИНЖИЊЕРСКО ПОСЛОВЕ		СЕРВИСНИ ГРАФИК ЈП "ГРЕДБЕНЕ ЗА РАЗВОЈ УРБАНИЗАЦИЈЕ И КОМУНАЛНЕ ДЕЛАТНОСТИ"	
ЕЛАБОРАТ ИЗМЕНА И ДОПУНА ПДР-а СПОРТСКО-РЕКРЕАЦИОНОГ И ЗДРАВСТВЕНО-РЕХАБИЛИТАЦИОНОГ ЦЕНТРА "БАЊИЦА"		Одговорна урбаниста Зорка Милосавић, дип.инж.град.	Одговорни инжењер Радослав Радосављевић, дип.инж.град.
ПРИЛОГ КАТАСТАРСКИ ПЛАН СА ГРАНИЦАМ ПЛАНА И КООРДИНАТАМА ГРАНИЦЕ	Шкала: 1 : 2000	Датум: II 2023	Лист: 2

КООРДИНАТЕ ТАЧАКА

ОЗНАКА	Y	X
1	7600753.31	4824753.18
2	7600762.96	4824733.12
3	7600822.61	4824690.99
4	7600855.69	4824674.57
5	7600859.06	4824673.01
6	7600865.22	4824674.56
7	7600870.6	4824677.47
8	7600878.98	4824683.11
9	7600887.06	4824694.36
10	7600916.41	4824735.26
11	7600932.33	4824753.17
12	7600949.99	4824766.96
13	7600981.41	4824780.99
14	7600991.96	4824784.78
15	7600995.85	4824782.23
16	7600995.78	4824785.11
17	7601033.28	4824791.54
18	7601046.26	4824786.75
19	7601061.66	4824781.97
20	7601077.14	4824778.13
21	7601075.32	4824731.11
22	7601064.76	4824737.97
23	7601038.82	4824743.84
24	7601025.58	4824747.42
25	7601008.72	4824747.56
26	7600984.24	4824742.85
27	7600962.22	4824724.34
28	7600949.37	4824711.2
29	7600909.31	4824660.05
30	7600889.21	4824632.93
31	7600868.6	4824602.25
32	7600862.47	4824593.13
33	7600851.52	4824576.83
34	7600841.31	4824561.64
35	7600822.98	4824538.55
36	7600813.6	4824526.15
37	7600809.29	4824520.47
38	7600794.78	4824498.21
39	7600793.05	4824494.05
40	7600788	4824478.32
41	7600785.18	4824470.59
42	7600780.92	4824458.89
43	7600773.08	4824432.06
44	7600768.54	4824374.64
45	7600759.72	4824332.36
46	7600764.54	4824316.47
47	7600763.58	4824286.31
48	7600764.99	4824267.27
49	7600770.71	4824243.38
50	7600791.16	4824209.73
51	7600804.11	4824194.92
52	7600831.8	4824173.47
53	7600860.5	4824145.55
54	7600887.85	4824137.62
55	7600928.48	4824124.75
56	7600927.18	4824115.82
57	7600928.15	4824106.87
58	7600928.23	4824081.85
59	7600931.4	4824072.77
60	7600950.52	4824054.4
61	7600962.12	4824040.03
62	7600980.79	4824015.07
63	7601011.02	4823974.8
64	7601021.55	4823962.38
65	7601046.27	4823919.27

КООРДИНАТЕ ТАЧАКА

ОЗНАКА	Y	X
66	7601052.69	4823909.76
67	7601064.44	4823871.04
68	7601081.24	4823826.08
69	7601089.2	4823799.74
70	7601086.14	4823779.01
71	7601086.35	4823743.99
72	7601086.39	4823724.28
73	7601097.4	4823719.38
74	7601112.63	4823723.45
75	7601120.81	4823717.06
76	7601108.83	4823678.45
77	7601100.33	4823665.15
78	7601085.08	4823631.56
79	7601069.15	4823607.31
80	7601048.12	4823581.59
81	7601052.01	4823571.14
82	7601069.63	4823561.55
83	7601090.87	4823552.35
84	7601045.97	4823536.67
85	7601016.64	4823513.01
86	7600987.75	4823540.59
87	7600985.57	4823543.21
88	7600969.39	4823554.36
89	7600936.08	4823576.71
90	7600930.24	4823588.81
91	7600906.3	4823578.99
92	7600895.66	4823576.3
93	7600884.29	4823591.69
94	7600888.79	4823596.59
95	7600882.63	4823593.93
96	7600877.39	4823591.69
97	7600859.62	4823586.31
98	7600833.75	4823577.5
99	7600812.46	4823564.22
100	7600799.28	4823554.38
101	7600787.03	4823544.56
102	7600753.45	4823519.48
103	7600739.14	4823504.83
104	7600711.18	4823477.43
105	7600692.17	4823459.41
106	7600677.97	4823446.3
107	7600670.63	4823439.32
108	7600669.59	4823423.68
109	7600678.16	4823387.4
110	7600680.47	4823365.17
111	7600691.92	4823343.75
112	7600699.85	4823330.73
113	7600707.56	4823310.28
114	7600713.32	4823297.5
115	7600724.04	4823285.57
116	7600729.31	4823269.77
117	7600737.88	4823257.93
118	7600741.54	4823244.95
119	7600757.07	4823226.35
120	7600763.88	4823218.79
121	7600766.06	4823216.22
122	7600772.53	4823196.28
123	7600785.6	4823177
124	7600710.67	4823171.36
125	7600693.86	4823192.2
126	7600691.9	4823188.17
127	7600685.15	4823183.86
128	7600675.21	4823184.12
129	7600668.71	4823187.86
130	7600664.63	4823194

КООРДИНАТЕ ТАЧАКА

ОЗНАКА	Y	X
131	7600663.61	4823197.98
132	7600661.12	4823208.05
133	7600654.92	4823195.49
134	7600645.47	4823186.75
135	7600630.59	4823170.69
136	7600624.21	4823173.68
137	7600616.81	4823175.31
138	7600603.57	4823179.58
139	7600598.73	4823179.51
140	7600593.31	4823178.27
141	7600587.56	4823192.95
142	7600548.34	4823183.89
143	7600494.75	4823177.56
144	7600472.12	4823179.69
145	7600472.12	4823191.49
146	7600424.4	4823210.48
147	7600420.83	4823195.77
148	7600419.1	4823187.9
149	7600409.84	4823181.67
150	7600418.69	4823177.66
151	7600428.69	4823175.28
152	7600432.96	4823166.59
153	7600428.2	4823156.67
154	7600422.55	4823148.64
155	7600419.6	4823138.06
156	7600417.63	4823123.39
157	7600415.99	4823101.92
158	7600418.45	4823099.87
159	7600419.41	4823082.85
160	7600421.77	4823083.26
161	7600422.79	4823063.79
162	7600410.19	4823063.58
163	7600411.5	4823043.93
164	7600414.19	4823031.83
165	7600414.42	4823022.22
166	7600415.29	4823007.27
167	7600411.67	4822977.35
168	7600407.5	4822963.97
169	7600397.42	4822965.86
170	7600390.71	4822954.48
171	7600401.12	4822946.96
172	7600395.92	4822940.19
173	7600391.59	4822943.5
174	7600386.2	4822927.94
175	7600356.17	4822939.55
176	7600339.45	4822945.39
177	7600333.62	4822947.58
178	7600317.81	4822920.65
179	7600306.86	4822924.19
180	7600305.53	4822927.99
181	7600290.29	4822938.26
182	7600279.86	4822945.59
183	7600271.23	4822948.36
184	7600263.65	4822950.4
185	7600253.71	4822951.22
186	7600245.95	4822943.8
187	7600236.41	4822958.11
188	7600225.19	4822974.71
189	7600199.42	4823021.26
190	7600195.32	4823020.11
191	7600191.31	4823020.27
192	7600159.75	4822989.62
193	7600152.95	4822984.86
194	7600138.35	4822971.17
195	7600132.04	4822960.52

КООРДИНАТЕ ТАЧАКА

ОЗНАКА	Y	X
196	7600143.49	4822940.93
197	7600142.66	4822940.38
198	7600114.81	4822937.7
199	7600117.57	4822931.71
200	7600121.45	4822927.28
201	7600123.94	4822922.86
202	7600128.73	4822904.87
203	7600130.85	4822883.94
204	7600130.21	4822840.69
205	7600126.23	4822841.06
206	7600116.39	4822844.58
207	7600101.04	4822853.56
208	7600091.14	4822858.41
209	7600076.45	4822862.59
210	7600066.28	4822867.15
211	7600032.49	4822880.91
212	7600028.56	4822867.57
213	7600024.63	4822854.93
214	7600022.38	4822848.33
215	7600018.59	4822842.01
216	7600012.63	4822829.25
217	7600006.31	4822816.77
218	7599999.44	4822801.37
219	7599992.25	4822784.39
220	7599991.31	4822782.41
221	7599985.94	4822770.25
222	7599983.8	4822763.85
223	7599981.83	4822759.98
224	7599980.17	4822756.74
225	7599976.22	4822747.74
226	7599970.69	4822737.71
227	7599961.93	4822718.6
228	7599958.06	4822711.09
229	7599945.5	4822684.55
230	7599942.5	4822678.79
231	7599931.8	4822674.84
232	7599929.66	4822675.28
233	7599926.63	4822675.72
234	7599916.96	4822676.46
235	7599916.74	4822680.89
236	7599921.24	4822699.19
237	7599930.17	4822718.97
238	7599927.22	4822752.78
239	7599913.93	4822770.42
240	7599901.46	4822772.56
241	7599891.64	4822777.06
242	7599883.67	4822778.02
243	7599872.08	4822781.12
244	7599868.1	4822785.26
245	7599863.23	4822794.04
246	7599855.33	4822798.1
247	7599848.39	4822803.64
248	7599844.46	4822808.2
249	7599823.21	4822798.79
250	7599807.92	4822792.4
251	7599800.69	4822816.45
252	7599794.51	4822817.93
253	7599770.74	4822831.41
254	7599757.99	4822842.45
255	7599742.15	4822860.72
256	7599753.99	4822870.1
257	7599762.18	4822874.91
258	7599764.78	4822883.62
259	7599768.72	4822896.59
260	7599773.01	4822908.64

КООРДИНАТЕ ТАЧАКА

ОЗНАКА	Y	X
261	7599774.65	4822923.43
262	7599756.18	4822930.79
263	7599739.41	4822939.42
264	7599709.86	4822941.19
265	7599694.53	4822941.52
266	7599692.43	4822949.25
267	7599674.05	4822943.01
268	7599658.35	4822940.3
269	7599659.89	4822972.51
270	7599661.16	4822991.55
271	7599633.81	4822989.36
272	7599620.65	4822988.09
273	7599620.41	4822969.18
274	7599605.24	4822976.65
275	7599591.19	4822979.14
276	7599590.31	4822974.96
277	7599570.43	4822974.97
278	7599556.92	4822976.81
279	7599545.16	4822978.81
280	7599524.98	4822982.62
281	7599527.25	4822989.74
282	7599527.68	4822991.59
283	7599505.42	4822998.42
284	7599506.16	4823019.62
285	7599478.25	4823023.86
286	7599351.71	4823048.95
287	7599319.64	4823056.38
288	7599288.26	4823063.66
289	7599278.86	4823065.84
290	7599260.38	4823070.13
291	7599241.05	4823074.61
291	7599218.88	4823079.75
292	7599232.95	4823095.33
293	7599222.53	4823113.83
294	7599220.07	4823117.64
295	7599230.33	4823130.32
296	7599235.12	4823140.15
297	7599234.96	4823142.35
298	7599222.5	4823141.65
299	7599217.9	4823141.39
300	7599208.68	4823139.1
301	7599188.99	4823134.53
302	7599169.07	4823132.31
303	7599149.43	4823128.98
304	7599129.67	4823125.77
305	7599092.71	4823121.38
306	7599045.43	4823117.5
307	7599025.66	4823114.26
308	7598986.48	4823103.85
309	7598967.1	4823099.07
310	7598948.85	4823091.78
311	7598921.75	4823078.78
312	7598899.21	4823068.82
313	7598863.14	4823051.33
314	7598848.8	4823044.88
315	7598818.24	4823034.58
316	7598800.61	4823032.88
317	7598788.83	4823030.47
318	7598774.37	4823023.57
319	7598755.21	4823017.78
320	7598736.44	4823012.87
321	7598717.52	4823006.55
322	7598704.82	4823001.02
323	7598687.51	4822991.19
324	7598669.25	4822982.52

КООРДИНАТЕ ТАЧАКА

ОЗНАКА	Y	X
325	7598651.37	4822973.19
326	7598632.4	4822966.04
327	7598612.24	4822962.17
328	7598616.77	4822957.1
329	7598617.23	4822947.39
330	7598602.41	4822938.4
331	7598594.28	4822932.96
332	7598583.81	4822928.88
333	7598576.36	4822923.86
334	7598567.49	4822917.43
335	7598558.97	4822911.91
336	7598543.45	4822901.21
337	7598525.96	4822890.32
338	7598515.47	4822883.23
339	7598503.29	4822872.26
340	7598488.03	4822859.2
341	7598462.47	4822830.35
342	7598453.13	4822815.31
343	7598435.18	4822787.54
344	7598422.94	4822772.11
345	7598409.26	4822757.73
346	7598403.41	4822747.78
347	7598398.28	4822739.21
348	7598393.02	4822719.44
349	7598388.81	4822713.42
350	7598385.56	4822708.62
351	7598382.58	4822703.32
352	7598369.18	4822683.45
353	7598362.83	4822665.88
354	7598360.87	4822649.41
355	7598359.96	4822641.97
356	7598355.97	4822635.95
357	7598350.98	4822633.04
358	7598335.47	4822631.31
359	7598329.57	4822633.5
360	7598323.71	4822638.43
361	7598313.06	4822653.36
362	7598306.37	4822665.64
363	7598303.21	4822680.56
364	7598301.92	4822686.65
365	7598305.5	4822694.29
366	7598295.5	4822699.51
367	7598288.84	4822707.03
368	7598281.55	4822719.1
369	7598276.63	4822732.11
370	7598273.73	4822743.38
371	7598274.98	4822751.04
372	7598274.48	4822756.53
373	7598275.61	4822764.06
374	7598276.5	4822776.04
375	7598278.44	4822783.85
376	7598279.59	4822788.66
377	7598280.34	4822794.05
378	7598281.69	4822800.44
379	7598282.13	4822803.68
380	7598282	4822816.65
381	7598281.97	4822822.32
382	7598278.19	4822828.23
383	7598273.65	4822831.03
384	7598266.87	4822834
385	7598261.05	4822835.46
386	7598249.22	4822838.44
387	7598239.21	4822838.34
388	7598228.92	4822835.9
389	7598216.32	4822836.18

КООРДИНАТЕ ТАЧАКА

ОЗНАКА	Y	X
390	7598200.01	4822838.58
391	7598195.62	4822840.56
392	7598191.74	4822844.52
393	7598190.87	4822847.49
394	7598192.29	4822851.09
395	7598195.82	4822854.92
396	7598209.94	4822866.96
397	7598216.57	4822873.24
398	7598225.6	4822885.89
399	7598231.42	4822902.61
400	7598231.4	4822908.52
401	7598231.55	4822916.3
402	7598231.09	4822923.01
403	7598229.13	4822929.74
404	7598226.2	4822938.77
405	7598221.35	4822947.99
406	7598219.25	4822950.42
407	7598217.53	4822952.88
408	7598210.46	4822961.14
409	7598201.07	4822970.83
410	7598195.18	4822975.19
411	7598189.61	4822977.91
412	7598175.27	4822979.47
413	7598155.13	4822979.65
414	7598152.44	4822986.22
415	7598153.19	4822992.18
416	7598157.31	4822998.6
417	7598151.44	4823007.51
418	7598163.43	4823021.74
419	7598171.66	4823032.34
420	7598180.76	4823047.32
421	7598186.66	4823057.87
422	7598191.43	4823064.63
423	7598195.19	4823068.3
424	7598203.06	4823080.88
425	7598208	4823089.43
426	7598212.89	4823097.91
427	7598220.39	4823116.87
428	7598225.82	4823130.15
429	7598227.1	4823133.29
430	7598229.84	4823143.68
431	7598241.02	4823166.08
432	7598247.91	4823179.57
433	7598266.73	4823211.56
434	7598275.69	4823227.93
435	7598283.07	4823241.4
436	7598303.78	4823275.8
437	7598312.28	4823289.48
438	7598325.16	4823310.22
439	7598334.69	4823324.06
440	7598336.33	4823326.45
441	7598343.04	4823334.67
442	7598348.77	4823341.69
443	7598358.36	4823359.34
444	7598360.15	4823367.34
445	7598363.7	4823373.14
446	7598367.21	4823387.47
447	7598373.06	4823397.78
448	7598374.5	4823406.37
449	7598374.66	4823410.15
450	7598375.18	4823413.7
451	7598383.27	4823417.92
452	7598387.73	4823424.86
453	7598395.11	4823443.32
454	7598403.27	4823456.03
455	7598410.83	4823467.19

КООРДИНАТЕ ТАЧАКА

ОЗНАКА	Y	X
456	7598419.57	4823480.06
457	7598423.37	4823489.65
458	7598424.08	4823503.83
459	7598420.67	4823524.55
460	7598420.11	4823543.74
461	7598418.97	4823573.52
462	7598417.38	4823587.06
463	7598414.38	4823607.91
464	7598413.59	4823616.92
465	7598408.69	4823625.35
466	7598394.31	4823647.55
467	7598383.13	4823664.13
468	7598389.63	4823663.15
469	7598398.23	4823658.59
470	7598405.82	4823652.48
471	7598416.17	4823649.95
472	7598413.14	4823665.97
473	7598413.74	4823676.69
474	7598447.26	4823675.31
475	7598467.49	4823672.38
476	7598486.67	4823664.51
477	7598505.3	4823656.54
478	7598527.82	4823645.49
479	7598545.53	4823637.38
480	7598569.57	4823621.59
481	7598577.09	4823617.19
482	7598592.87	4823604.71
483	7598612.87	4823581.38
484	7598624.74	4823565.22
485	7598635.68	4823548.68
486	7598644.6	4823529.53
487	7598651.12	4823510.55
488	7598656.51	4823491.21
489	7598659.03	4823472.18
490	7598660.59	4823452.15
491	7598664.23	4823423.98
492	7598666.82	4823410.17
493	7598668.18	4823401.38
494	7598669.52	4823393.4
495	7598671.38	4823383.8
496	7598671.72	4823374.68
497	7598672.64	4823367.15
498	7598673.59	4823355.13
499	7598677.42	4823335.4
500	7598680.72	4823315.81
501	7598685.87	4823296.84
502	7598693.19	4823286.02
503	7598700.89	4823274.18
504	7598703.29	4823261.2
505	7598707.67	4823253.06
506	7598733.73	4823270.51
507	7598745.05	4823280.29
508	7598763.23	4823284.08
509	7598781.11	4823290.62
510	7598788.46	4823288.94
511	7598796.88	4823289.66
512	7598805.04	4823280.07
513	7598808.45	4823279.67
514	7598829.84	4823289.75
515	7598864.56	4823286.24
516	7598873.4	4823282.52
517	7598885.57	4823276.7
518	7598901.93	4823272.01
519	7598921.47	4823269.4
520	7598940.67	4823270.24
521	7598961.29	4823273.37

КООРДИНАТЕ ТАЧАКА



ОЗНАКА	Y	X
522	7598981.88	4823278.17
523	7598996.13	4823283.84
524	7599013.53	4823287.51
525	7599035.08	4823298.16
526	7599040.79	4823313.4
527	7599048.29	4823309.17
528	7599057.26	4823300.27
529	7599066.65	4823288.99
530	7599078.06	4823278.53
531	7599086.23	4823269.85
532	7599094.81	4823264.15
533	7599103.41	4823256.34
534	7599114.45	4823249.04
535	7599133.43	4823243.9
536	7599152.64	4823237.31
537	7599180.59	4823225.71
538	7599205.29	4823216.16
539	7599219.72	4823198.82
540	7599239.67	4823213.29
541	7599270.37	4823238.86
542	7599278.1	4823245.49
543	7599285.61	4823251.85
544	7599301.15	4823266.66
545	7599321.69	4823286.36
546	7599336.91	4823300.34
547	7599345.58	4823309.14
548	7599372.77	4823336.79
549	7599395.88	4823360.69
550	7599431.55	4823395.84
551	7599440.64	4823405.47
552	7599451.22	4823415.71
553	7599461.96	4823427.64
554	7599475.38	4823439.55
555	7599489.42	4823452.95
556	7599500.41	4823463.22
557	7599515.34	4823477.64
558	7599520.21	4823481.41
559	7599538.9	4823499.71
560	7599552.13	4823512.95
561	7599570.46	4823528.74
562	7599581.06	4823538.42
563	7599589.45	4823546.96
564	7599602.88	4823560.5
565	7599611.25	4823569.07
566	7599630.63	4823588.08
567	7599642.31	4823599.28
568	7599648.76	4823605.35
569	7599652.34	4823608.9
570	7599655.68	4823612.55
571	7599659.55	4823615.84
572	7599665.36	4823622.42
573	7599671.64	4823629.25
574	7599672.82	4823630.34
575	7599691.45	4823648.53
576	7599702.02	4823659.1
577	7599720.4	4823678.64
578	7599741.01	4823697.3
579	7599743.8	4823700.51
580	7601590.41	4823936.95
580	7599767.07	4823722.29
581	7599790.56	4823744.14
582	7599803.03	4823752.85
583	7599817.11	4823758.94
584	7599831.76	4823772.58
585	7599842.99	4823782.19
586	7599864.17	4823793.7

КООРДИНАТЕ ТАЧАКА

ОЗНАКА	Y	X
587	7599889.45	4823802.45
588	7599902.91	4823806.86
589	7599922.8	4823811.39
590	7599953.85	4823815.91
591	7599974.5	4823817.21
592	7599991.93	4823816.35
593	7600006.13	4823813.55
594	7600023.6	4823803.38
595	7600026.58	4823807.98
596	7600032.12	4823807.84
597	7600067.97	4823797
598	7600111.95	4823781.11
599	7600125.74	4823777.54
600	7600148.28	4823766.42
601	7600188.98	4823746.37
602	7600216.95	4823734
603	7600214.66	4823730.37
604	7600240.61	4823725.1
605	7600253.27	4823719.87
606	7600294.95	4823707.77
607	7600322.09	4823704.28
608	7600332	4823703.92
609	7600351.8	4823703.73
610	7600374.91	4823706.3
611	7600388.12	4823708.14
612	7600404.63	4823712.9
613	7600424.62	4823719.14
614	7600434.34	4823722.81
615	7600439.84	4823725.56
616	7600449.37	4823729.7
617	7600453.78	4823731.61
618	7600467.17	4823739.13
619	7600490.28	4823752.15
620	7600508.8	4823766.64
621	7600512.35	4823769.63
622	7600536.17	4823789.68
623	7600571.82	4823821.62
624	7600593.1	4823849.62
625	7600612.33	4823880.43
626	7600617.75	4823889.43
627	7600623.23	4823887.71
628	7600645.93	4823925.42
629	7600649.85	4823970.75
630	7600651.11	4823989.41
631	7600649.86	4823999.92
632	7600647.64	4824016.6
633	7600647.34	4824018.96
634	7600647.29	4824024.32
635	7600643.27	4824043.67
636	7600635.66	4824074.74
637	7600649.91	4824075.63
638	7600663.86	4824073.74
639	7600672.72	4824071.65
640	7600679.45	4824070.07
641	7600678.2	4824068.61
642	7600693.99	4824056.38
643	7600702.68	4824049.64
644	7600717.37	4824039.98
645	7600738.61	4824064.2
646	7600740.24	4824065.8
647	7600774.27	4824099.22
648	7600806.19	4824130.84
649	7600785.93	4824148.98
650	7600766.66	4824164.48
651	7600749.3	4824185.01
652	7600738.2	4824199.44

КООРДИНАТЕ ТАЧАКА

ОЗНАКА	Y	X
653	7600729.28	4824213.45
654	7600723.12	4824228.12
655	7600715.81	4824260.14
656	7600713.01	4824294.36
657	7600713.64	4824301.99
658	7600711.54	4824328.7
659	7600711.67	4824349.97
660	7600711.85	4824380.56
661	7600711.98	4824402.9
662	7600713.01	4824410.16
663	7600714.84	4824423.03
664	7600718.39	4824447.98
665	7600721.07	4824466.79
666	7600738.61	4824496.96
667	7600751.48	4824519.11
668	7600766.31	4824544.61
669	7600770.45	4824550.93
670	7600784.37	4824572.14
671	7600793.83	4824586.55
672	7600799.93	4824599.31
673	7600752.86	4824652.46
674	7600710.02	4824699.5
675	7600702.81	4824696.28
676	7600681.04	4824700.24
677	7600675.44	4824702.15
678	7600672.15	4824708.9

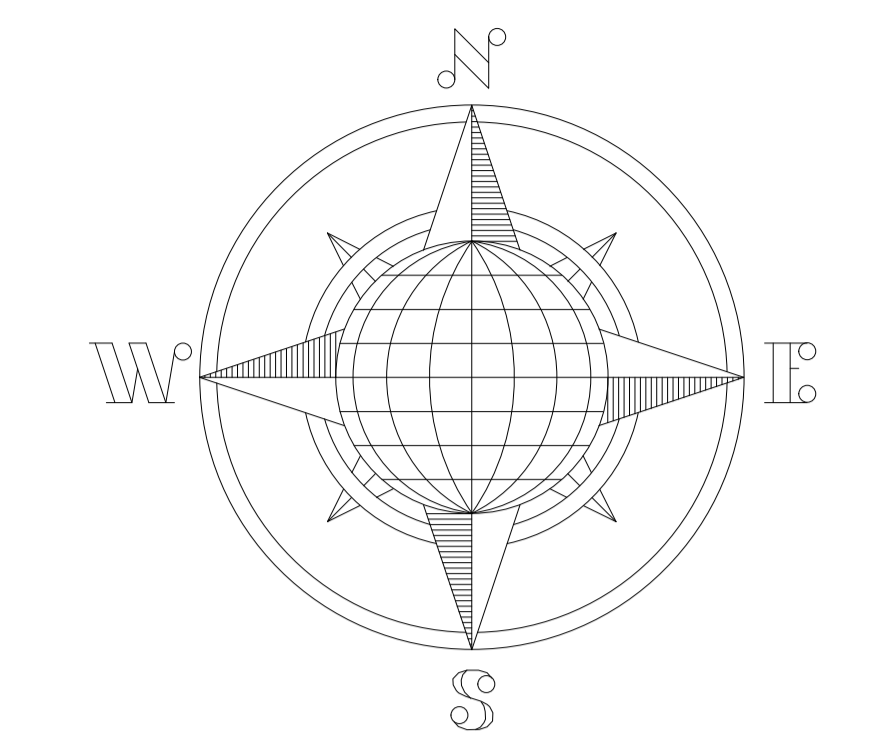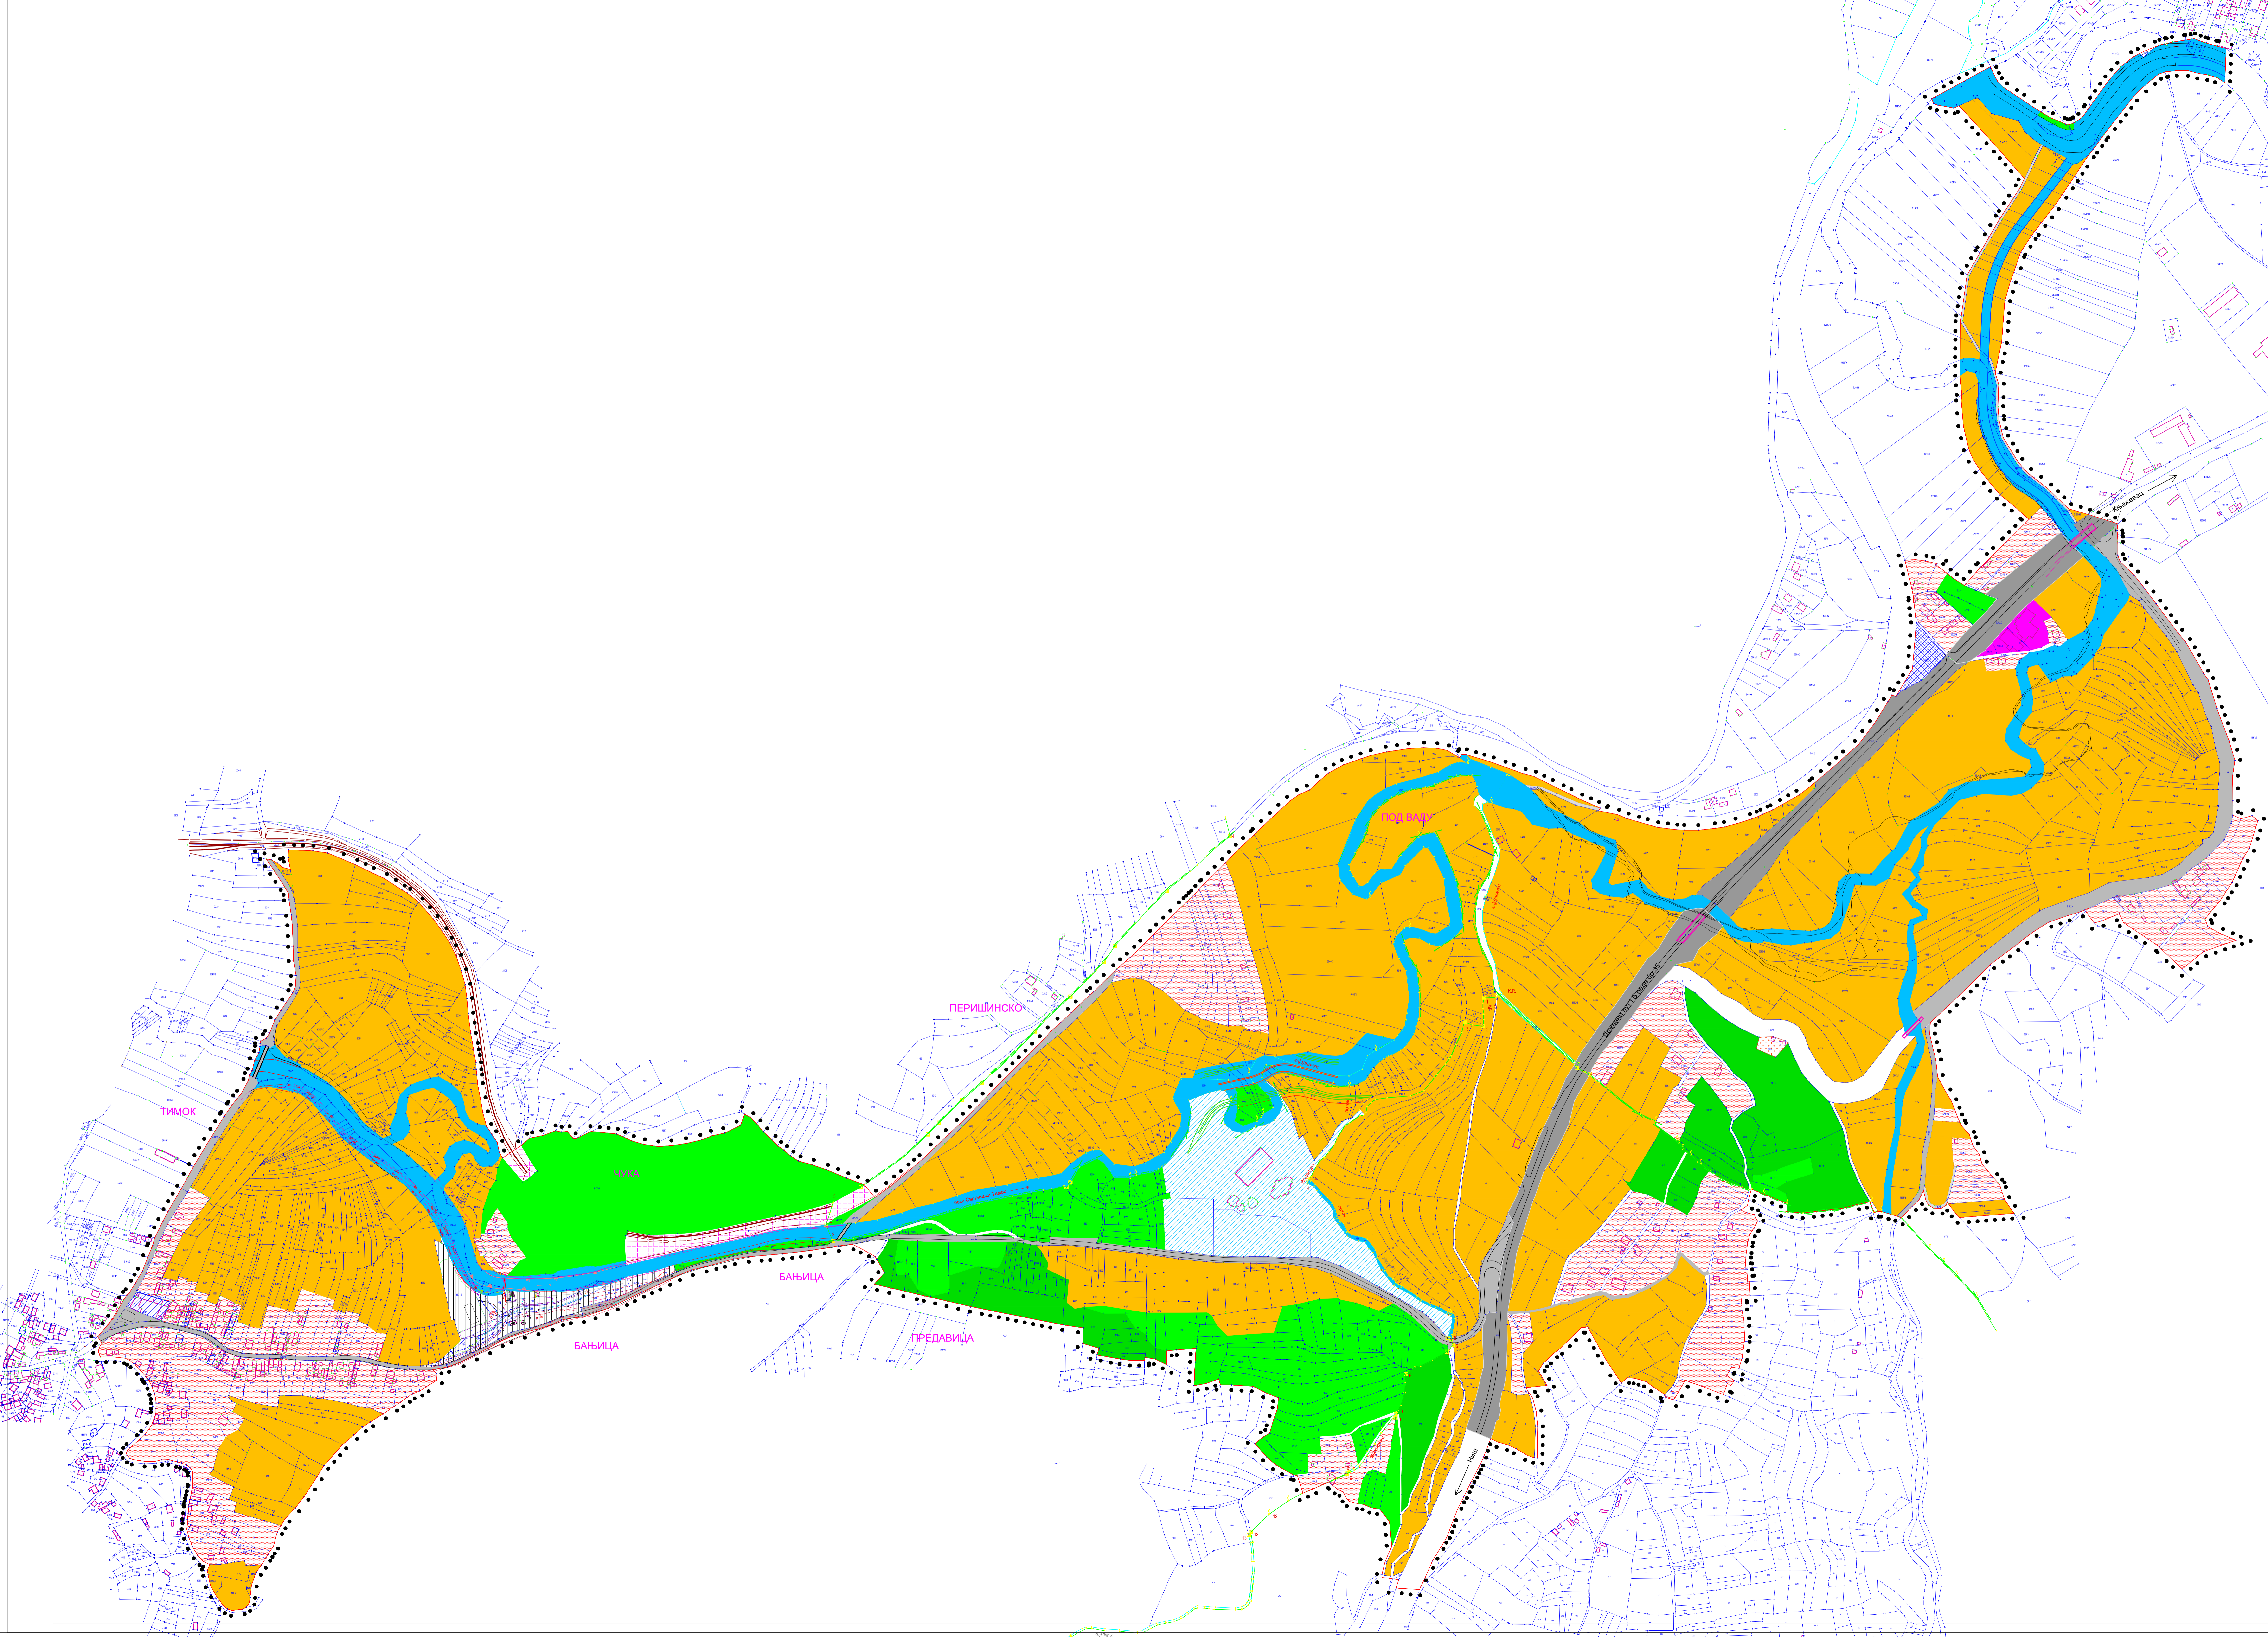


- ЛЕГЕНДА:**
- СТАНОВАЊЕ (индивидуално, индивидуално са полованима, уоститељство и туризам, комерцијела и сл.)
 - ПОЉОПРИВРЕДНО ЗЕМЉИШТЕ (њиве, баште, вољваџи и сл.)
 - ПОСТОЈЕЋИ ПУТ КЊАЖЕВАЊИЦИ ДП 16 реда бр. 35 подлога асфалт
 - ПОСТОЈЕЋИ ПОКЉАНИ ПУТЕВИ подлога асфалт
 - ПОСТОЈЕЋИ АТАРСКИ И НЕКАТЕГОРИСАНИ ПУТЕВИ (магаци и земљани застор)
 - ВОДОПРИВРЕДНО ЗЕМЉИШТЕ (Сарпљани Тимок, Жиска река)
 - УРЕЂЕНО КОРИТО РЕКЕ Сирпљани Тимок
 - КОМПЛЕКС БАЗЕНА УГОСТИТЕЉСКО-ТУРИСТИЧКИ И ПРАКТИЧКИ САДРЖАЈИМА
 - УГОСТИТЕЉСТВО СА ПРАКТИЧКИ САДРЖАЈИМА
 - ЗГРАДА ПОСЛОВНИХ УСЛУГА-ЗАДРУЖНИ ДОМ
 - ПОСЛОВАЊЕ (стопаришта, магаци, сервис, продајни простор и сл.)
 - ГРУЖНО ЗЕМЉИШТЕ
 - ЦРКВА
 - ЗЕЛЕЊИЛО (иваде и ниско растле)
 - ШУМСКО ЗЕМЉИШТЕ

ИЗМЕНА И ДОПУНА ПДР-а СПОРТСКО-РЕКРЕАЦИОНОГ И ЗДРАВСТВЕНО-РЕХАБИЛИТАЦИОНОГ ЦЕНТРА "БАЊИЦА" -НАЦРТ ПЛАНА-

- ЛЕГЕНДА:**
- ГРАНИЦА ПЛАНА
 - ГРАНИЦА КАТАСТАРСКЕ ОПШТИНЕ


<p>ОПШТИНА ТИМОК</p> <p>ОПШТИНСКА УПРАВА ОПШТИНЕ КЊАЖЕВАЊИЦА, ОДЕЉЕНЕ ЗА УРБАНИЗАМ, ГРАЂЕВИНАРСТВО, КОМУНАЛНЕ УСЛУЖБЕ И ИНЖЕНЈЕРСКЕ ПОСЛОВЕ</p>	<p>ОПШТИНА ТИМОК</p> <p>УРБАНИЗАМ</p> <p>Зоран Милошевић, дип.инж.арх.</p>	<p>ОПШТИНА ТИМОК</p> <p>УРБАНИЗАМ</p> <p>Лепица Милошевић, дип.инж.град.</p>	<p>ОПШТИНА ТИМОК</p> <p>УРБАНИЗАМ</p> <p>Радивоје Стрелић, дип.инж.арх.</p>
<p>ЕЛАБОРАТ</p> <p>ИЗМЕНА И ДОПУНА ПДР-а СПОРТСКО-РЕКРЕАЦИОНОГ И ЗДРАВСТВЕНО-РЕХАБИЛИТАЦИОНОГ ЦЕНТРА "БАЊИЦА"</p>	<p>Сарајко Милошевић, дип.инж.арх.</p>	<p>Сарајко Милошевић, дип.инж.град.</p>	<p>Сарајко Милошевић, дип.инж.арх.</p>
<p>ПРИЛОГ</p> <p>ПОСТОЈЕЋА НАМЕНА ПОВРШИНА</p>	<p>Размер:</p> <p>1:2500</p>	<p>Датум:</p> <p>11.02.2023</p>	<p>Лист:</p> <p>3</p>

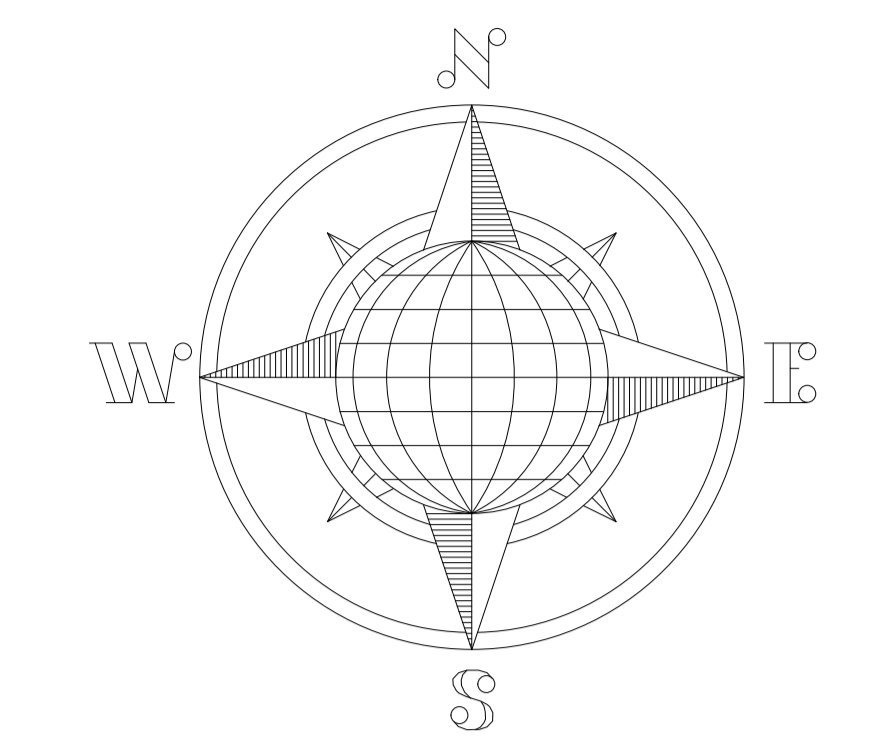

**ИЗМЕНА И ДОПУНА ПДР-а
СПОРТСКО-РЕКРЕАЦИОНОГ И
ЗДРАВСТВЕНО-РЕХАБИЛИТАЦИОНОГ
ЦЕНТРА "БАЊИЦА"
-НАЦРТ ПЛАНА-**

- ЛЕГЕНДА:**
- ГРАНИЦА ПЛАНА
 - ГРАНИЦА КАТАСТАРСКЕ ОПШТИНЕ
- ЛЕГЕНДА:**
- ПОВРШИНЕ ЈАВНЕ НАМЕНЕ:
- ПУТНЕ ПАРЦЕЛЕ (са паркиралиштима), ВОДОПРИВРЕДНО ЗЕМЉИШТЕ, ЦРКВА, РЕЗЕРВОАРИ И СЛ.
- ОСТАЛО ЗЕМЉИШТЕ:
- ОСТАЛО ГРАЂЕВИНСКО ЗЕМЉИШТЕ (стањови, становање са постојавањем, спорт, пословности и трговина, комерцијална, зградско-локалностивредно, шумоземљиште и сл.)

<p>ОПШТИНАСКО УПРАВЉАЊЕ ОПШТИНСКО УПРАВЉАЊЕ ОПШТИНСКО УПРАВЉАЊЕ</p>	<p>ОПШТИНСКО УПРАВЉАЊЕ ОПШТИНСКО УПРАВЉАЊЕ ОПШТИНСКО УПРАВЉАЊЕ</p>
<p>ЕЛАБОРАТ ИЗМЕНА И ДОПУНА ПДР-а СПОРТСКО-РЕКРЕАЦИОНОГ И ЗДРАВСТВЕНО-РЕХАБИЛИТАЦИОНОГ ЦЕНТРА "БАЊИЦА"</p>	<p>Директор: Директор: Директор:</p>
<p>ПРИЛОГ РЕДАКЦИЈА ГРАЂЕВИНСКОГ ЗЕМЉИШТА</p>	<p>Датум: Лист: Лист:</p>

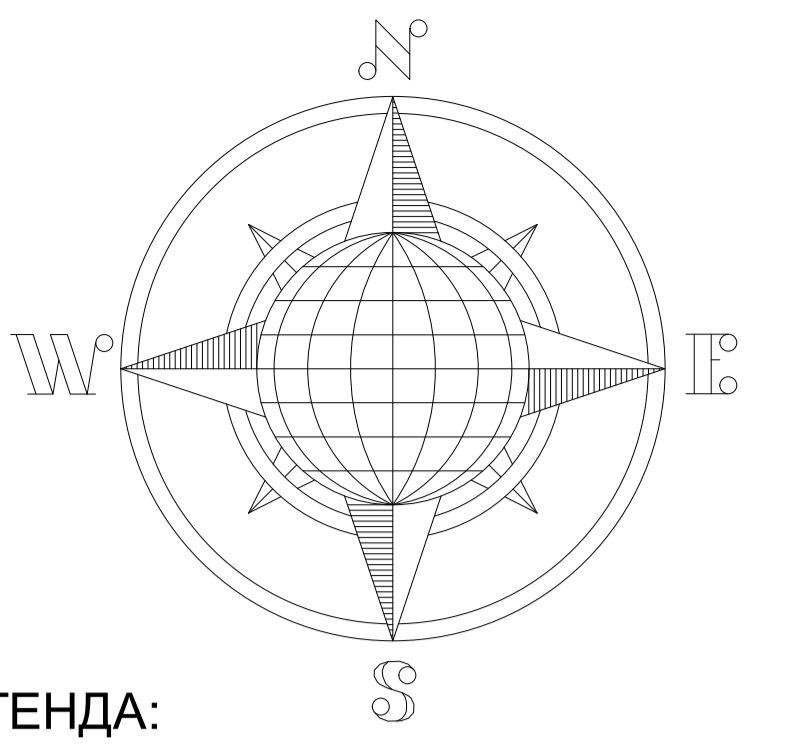

ЛЕГЕНДА:


- СТАНОВАЊЕ И ПОСТОЈЕЋА ВИКЕНД НАСЕЉА (индивидуално, индивидуално са пословним, угоститељским и туристичким, комерцијалним и сл.)
- ПОБОЛЈИВРНО ЗЕМЉИШТЕ
- ДП 15 реда бр. 35 ПОСТОЈЕЋИ ПУТ КЊАЖЕВАЦКИШ ДП 15 реда бр. 35 (редовна асфалт)
- ПОСТОЈЕЋИ ЛОКАЛНИ ПУТЕВИ подлога асфалт
- ПАРКИНГ ПРОСТОР
- ПОСТОЈЕЋИ АТАРСКИ И НЕКАТЕГОРИСАНИ ПУТЕВИ (макадани и земљани асфалт)
- ВОДОПРИВРНО ЗЕМЉИШТЕ (Сармичка Топокс, Живаца река)
- УРЕЂЕНО КОРИТО РЕКЕ Сармичка Топокс
- КОМПЛЕКС БАЗЕНА УГОСТИТЕЉСКО-ТУРИСТИЧКИ И ПРАТЕЋИ САДРЖАЈИ
- УГОСТИТЕЉСКО-ТУРИСТИЧКИ САДРЖАЈИ СА ПРАТЕЋИМ САДРЖАЈИМА
- ЗГРАДА ПОСЛОВНИХ УСЛУГА
- ПОСЛОВАЊЕ (поземнина, магацини, сервери, продајни простор и сл.)
- ПРУЖНО ЗЕМЉИШТЕ
- ВИКЕНД НАСЕЉЕ
- СТАНОВАЊЕ СА ПОСЛОВАЊЕМ КОМЕРЦИЈАЛНО ТУРИСТИЧКО-УГОСТИТЕЉСКИ ОБЈЕКТИ (котли и сл.)
- ПРОШИРЕНЕ СТАНОВАЊА И ВИКЕНД НАСЕЉА
- СТАЗЕ ЗА РИДАНЕ КАО И ПРОСТОР ЗА СПОРТИСКИ РИДАНОВЕ
- ПРОСТОР ЗА ПАРКИНГ И ЕВЕНТУАЛНО ПРОШИРЕНЕ СПОРТСКО-РЕКРЕАЦИОНОГ КОМПЛЕКСА БАЗЕНА (сваа парк и сл.)
- УГОСТИТЕЉСТВО, ТУРИЗАМ СА РЕХАБИЛИТАЦИОНИМ ЦЕНТРОМ, ВИШЕНАМЕНСИМ ОБЈЕКТИМА И БИРНИМ ПРОСТОРМ
- ПРОСТОР ЗА ПРОШИРЕНЕ ПОСТОЈЕЋЕГ ВИКЕНД НАСЕЉА ИЗГРАЂА АУТО-КАМПА, СПОРТИСКИХ ТЕРЕНА И СЛ.
- ПЕШАЧКО-БИЦИКЛИСТИЧКА СТАЗА ВАР. 1
- ПЕШАЧКО-БИЦИКЛИСТИЧКА СТАЗА ВАР. 2
- ЦРКВА
- ПРОСТОР ПРЕДВИЂЕН ЗА ИСТРАЖНЕ БОШТОТИНЕ
- РЕЗЕРВИСАН ПРОСТОР-ПРЕДВИЂЕНА ИЗГРАДА УПР-а
- ЗЕЛЕНИЛО (лишће и ниско растлије)
- ШУМСКО ЗЕМЉИШТЕ
- ПРОСТОР ПРЕДВИЂЕН ЗА ИЗГРАДУ УПР-а

ИЗМЕНА И ДОПУНА ПДР-а СПОРТСКО-РЕКРЕАЦИОНОГ И ЗДРАВСТВЕНО-РЕХАБИЛИТАЦИОНОГ ЦЕНТРА "БАЊИЦА" -НАЦРТ ПЛАНА-


ЛЕГЕНДА:

- ГРАНИЦА ПЛАНА
- ГРАНИЦА КАТАСТРОСКЕ ОПШТИНЕ

<p>ИЗДАВАЧКА УПРАВА ОПШТИНЕ КЊАЖЕВАЦ ОДЕЉЕНЕ ЗА УРБАНИЗАМ, ГРАЂЕВИНАРСТВО, КОМУНАЛНЕ ДЕЛА И ИНЖЕНЈЕРСКЕ ПОСЛОВЕ</p>	<p>ОПШТИНА КЊАЖЕВАЦ УРБАНИЗАМ САДРЖАЈИ</p>	<p>ОПШТИНА КЊАЖЕВАЦ УРБАНИЗАМ САДРЖАЈИ</p>
<p>ЕЛАБОРАТ ИЗМЕНА И ДОПУНА ПДР-а СПОРТСКО-РЕКРЕАЦИОНОГ И ЗДРАВСТВЕНО-РЕХАБИЛИТАЦИОНОГ ЦЕНТРА "БАЊИЦА"</p>	<p>Савремена архитектура</p>	<p>Савремена архитектура</p>
<p>ПРИЛОГ НОВОПРОЈЕКТОВАНА НАМЕНА ПОВРШИНА</p>	<p>Датум: Иван Радошевић, д.инж.грађ.</p>	<p>Датум: II 2023</p>
<p>Масштаб: 1:2500</p>	<p>Лист: 5</p>	<p>Лист: 5</p>

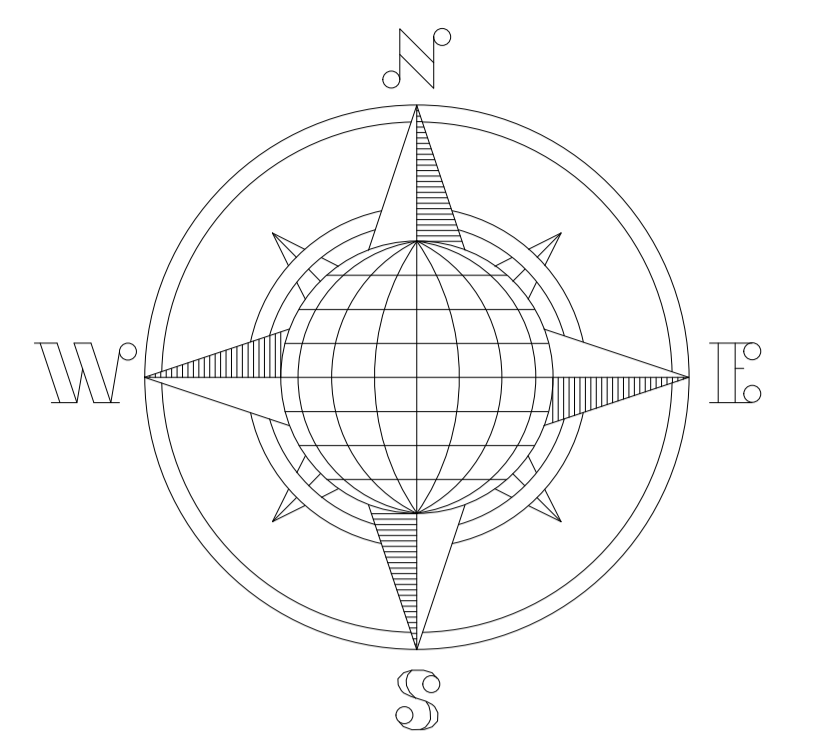

ПОПРЕЧНИ ПРОФИЛИ P=1:100

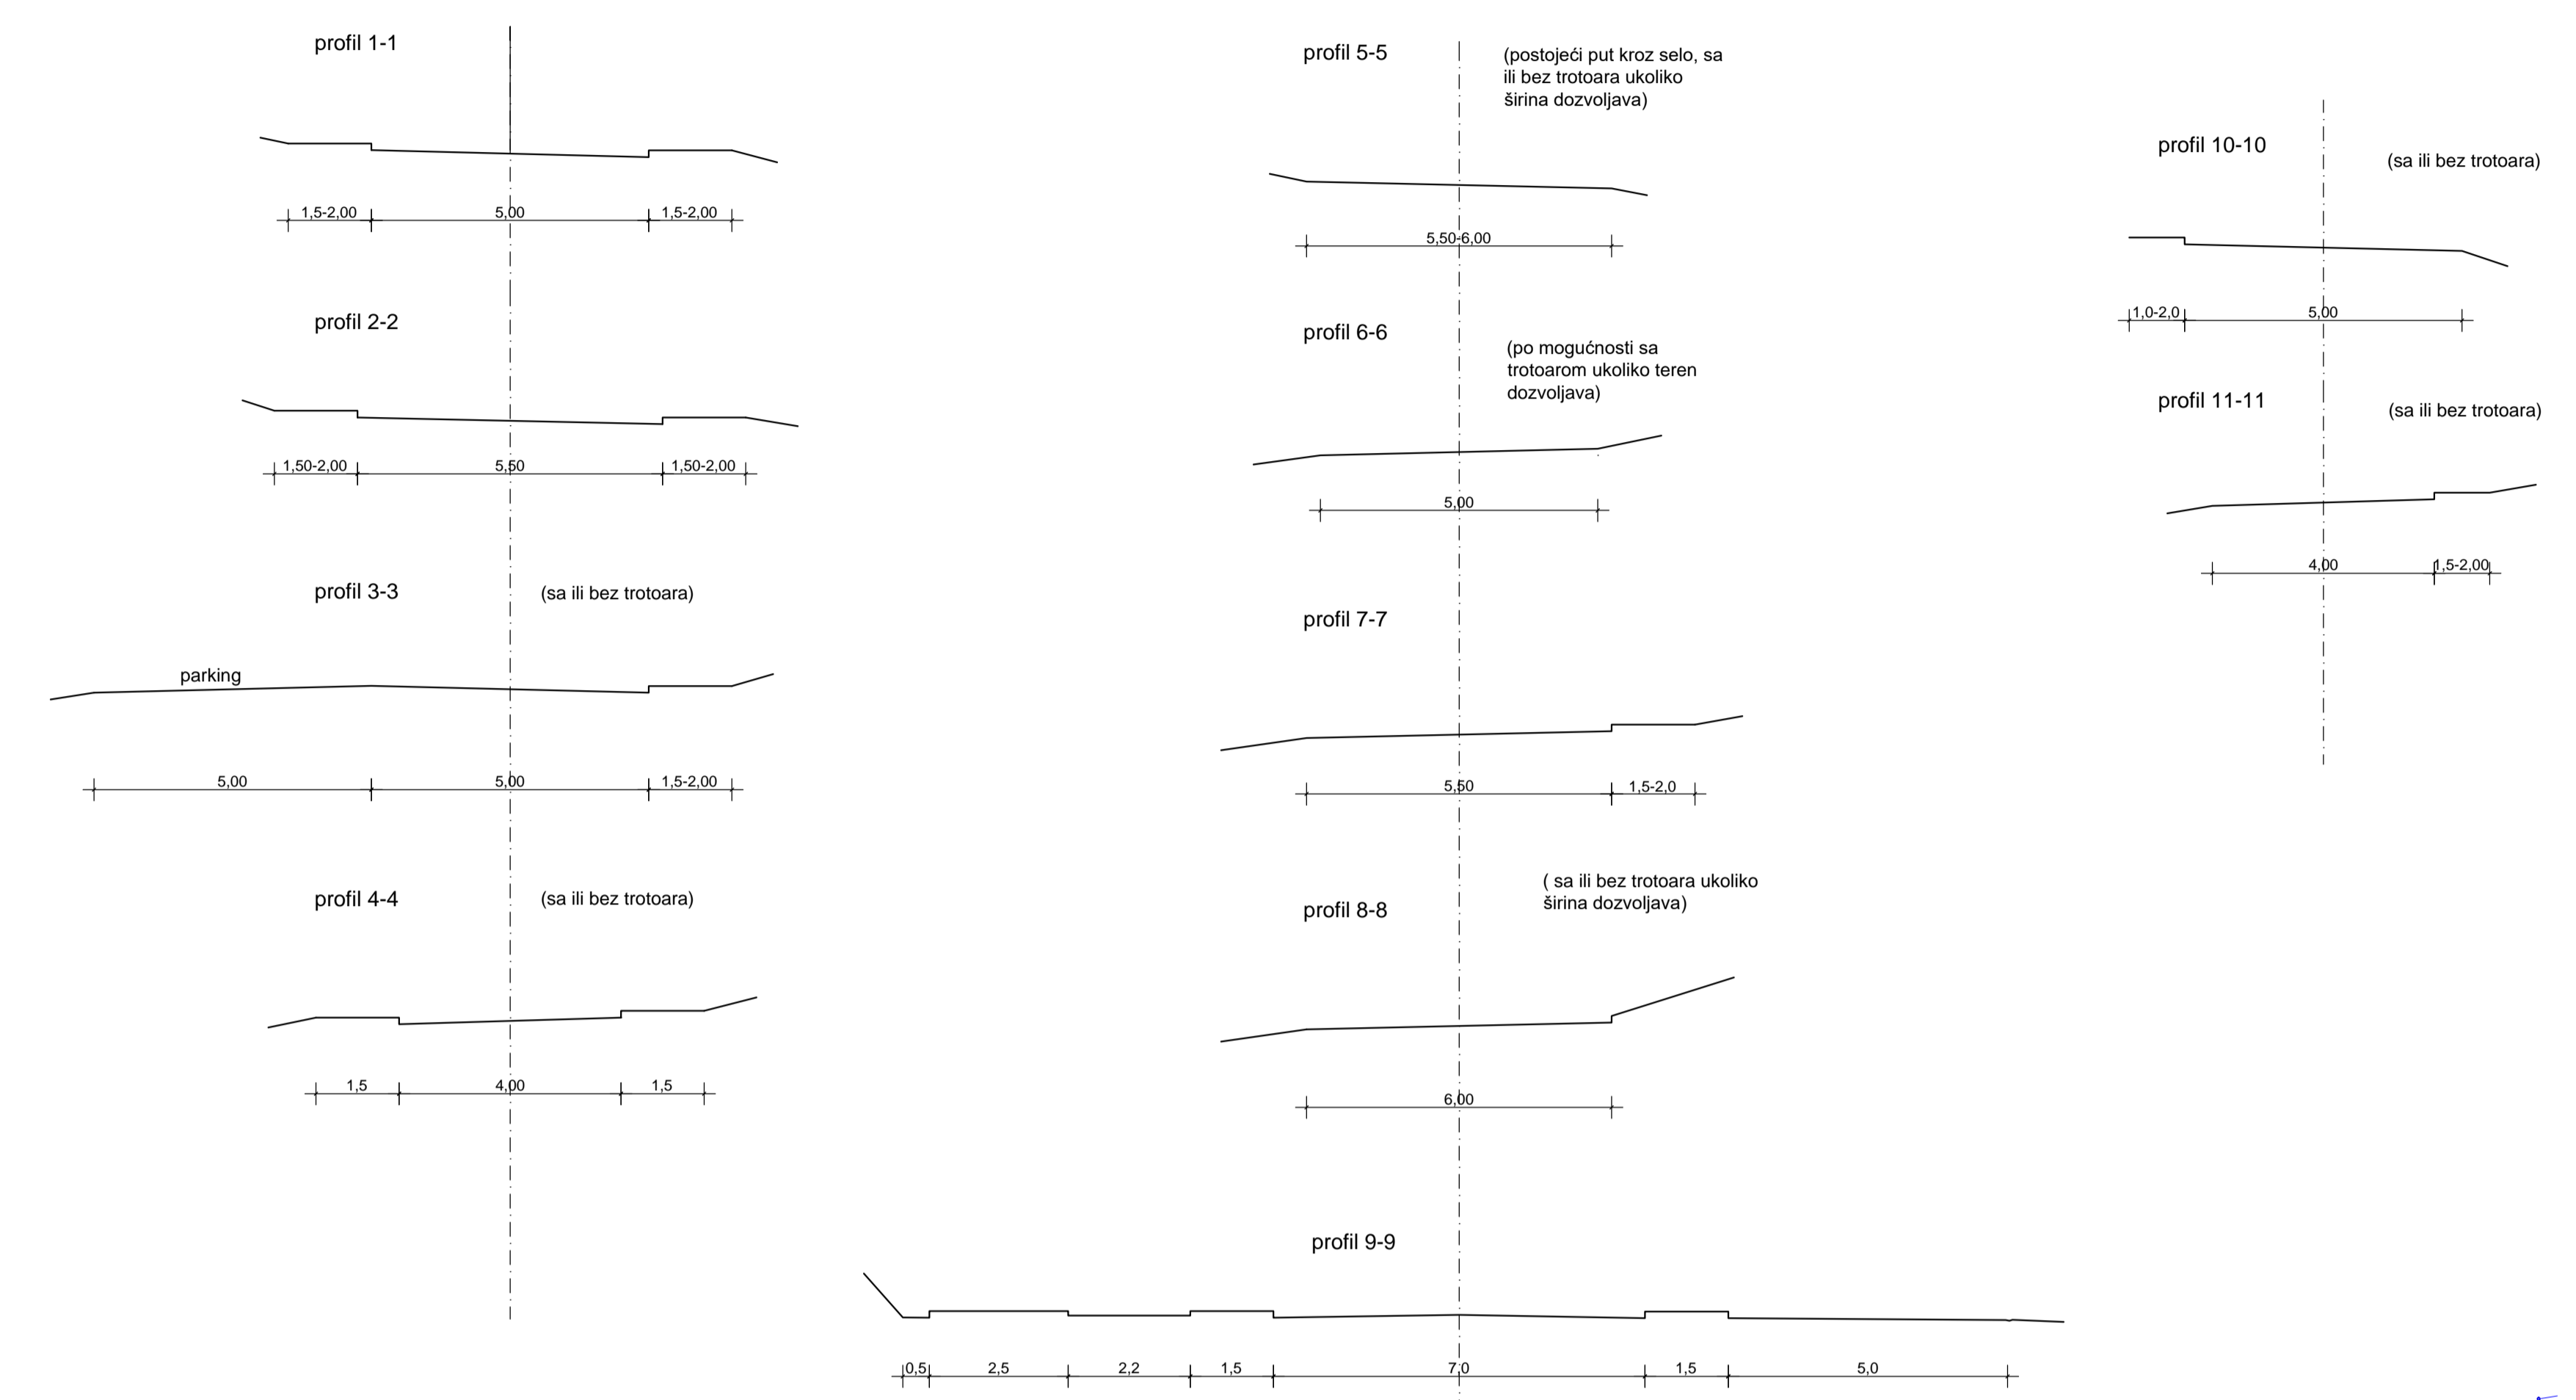

КООРДИНАТЕ ТАЧАКА И ТЕМЕНА

ОЗНАКА	Y	X	ОЗНАКА	Y	X
T11	7598416.16	4823021.16	T70	7598017.38	4823021.61
T12	7598411.36	4823462.36	T71	7598007.43	4823100.61
T13	7598398.11	4823426.11	T72	7598000.58	4823120.07
T14	7598401.02	4823500.11	T73	7598000.52	4823129.23
T15	7598406.02	4823276.51	T74	7598000.99	4823201.45
T16	7598407.98	4823207.81	T75	7598000.23	4823184.41
T17	7598403.13	4823185.38	T76	7598001.99	4823232.67
T18	7598404.96	4823248.91	T77	7598000.75	4823236.71
T19	7598438.38	4823341.88	T78	7598000.53	4823260.71
T20	7598478.93	4823212.08	T79	7598000.75	4823260.71
T21	7598416.23	4823307.69	T80	7598018.47	4823262.37
T22	7598475.69	4823212.08	T81	7598018.47	4823262.37
T23	7598457.41	4823006.49	T82	7598004.35	4823261.38
T24	7598457.41	4823006.49	T83	7598004.35	4823261.38
T25	7598441.34	4823004.38	T84	7598004.28	4823270.98
T26	7598437.88	4823010.86	T85	7598000.85	4823261.32
T27	7598439.88	4823088.83	T86	7598000.85	4823261.32
T28	7598429.11	4823078.36	T87	7598000.29	4823271.54
T29	7598424.46	4823030.38	T88	7598004.77	4823276.41
T30	7598427.43	4823181.87	T89	7598003.35	4823260.54
T31	7598447.43	4823202.22	T90	7598003.74	4823260.46
T32	7598436.01	4823151.73	T91	7598003.35	4823260.54
T33	7598435.48	4823121.15	T92	7598003.35	4823260.54
T34	7598430.57	4823190.28	T93	7598000.22	4823261.38
T35	7598435.48	4823121.15	T94	7598018.38	4823261.38
T36	7598433.19	4823103.85	T95	7598006.41	4823242.01
T37	7598411.37	4823072.64	T96	7598002.44	4823261.32
T38	7598405.11	4823081.14	T97	7598000.26	4823261.38
T39	7598407.96	4823331.72	T98	7598004.53	4823241.16
T40	7598417.88	4823304.21	T99	7598004.17	4823241.16
T41	7598402.43	4823178.39	T100	7598004.01	4823261.32
T42	7598412.16	4823121.15	T101	7598004.01	4823261.32
T43	7598403.11	4823004.17	T102	7598007.45	4823247.15
T44	7598403.99	4823000.27	T103	7598003.99	4823260.85
T45	7598402.49	4823116.52	T104	7598006.87	4823261.02
T46	7598407.98	4823156.38	T105	7598006.87	4823261.02
T47	7598444.75	4823194.3	T106	7598006.85	4823245.96
T48	7598444.75	4823194.3	T107	7598006.85	4823245.96
T49	7598442.97	4823131.87	T108	7598006.34	4823260.53
T50	7598404.16	4823233.05	T109	7598000.31	4822991.41
T51	7598404.16	4823233.05	T110	7598000.31	4822991.41
T52	7598401.02	4823005.16	T111	7598013.74	4823261.68
T53	7598401.02	4823005.16	T112	7598013.74	4823261.68
T54	7598401.02	4823005.16	T113	7598013.74	4823261.68
T85	7598401.02	4823005.16	T144	7598013.74	4823261.68

- ЛЕГЕНДА:**
- ДП 15 ред бр. 35 ДРЖАВНИ ПУТ 15 РЕД БР. 35
 - ПОСТОЈЕЌИ ПОКАЛНИ ПУТЕВИ година асфалт
 - ПОСТОЈЕЌИ ПОКАЛНИ ПУТЕВИ година асфалт
 - ПОСТОЈЕЌИ АТАРСКИ И НЕКАТЕГОРИСАНИ ПУТЕВИ (макарди и земаљна вастор)
 - ВОДОПРИВРЕДНО ЗЕМЉИШТЕ (Сарџица Тивок, Жљиска река)
 - УРЕЂЕНО КОРИТО РЕКЕ Свишћиниот Тивок
 - ПОПРЕЧНИ ПРЕСЕК
 - КОТЕ ТЕРЕНА
 - T 15 КООРДИНАТЕ ТАЧАКА И ТЕМЕНА КРУЖИВА
 - ГРАВЕВИСКА ЛИНИЈА
 - РЕГУЛАЦИОНА ЛИНИЈА
 - ОСОВНА УЛИЦЕ
 - КОЛОВОЗ
 - КОЛОВОЗ СА ТРОТУАРОМ
 - БРОЈ ГРАВЕВИНСКЕ ПАРЦЕЛЕ
 - ПАРКИНГ ПРОСТОР
 - ПЕШАЧКО-БИЦИКЛИСТИЧКА СТАЗА ВАР. 1
 - ПЕШАЧКО-БИЦИКЛИСТИЧКА СТАЗА ВАР. 2
 - МОСТОВИ

ИЗМЕНА И ДОПУНА ПДР-а СПОРТСКО-РЕКРЕАЦИОНОГ И ЗДРАВСТВЕНО-РЕХАБИЛИТАЦИОНОГ ЦЕНТРА "БАЊИЦА" -НАЦРТ ПЛАНА-

- ЛЕГЕНДА:**
- ГРАНИЦА ПЛАНА
 - ГРАНИЦА КАТАСТАРСКО ОБЕЛЕЖЈЕ

ОПШТИНСКА УПРАВА ОПШТИНЕ КИЈЕВЦА, ОДЕЉЕНЕ ЗА УРБАНИЗАЦИЈА, ГРАВЕВИНАРСТВО И УПРАВЉАЊЕ ВОЗДУШНОМ И УНИКЕТАРСКО ПОСЛОВЕ

ОПШТИНА СТРУГА, УРБАНИЗАЦИЈА И ГРАВЕВИНАРСТВО


ЕКСПОРТАТ
 ИЗМЕНА И ДОПУНА ПДР-а СПОРТСКО-РЕКРЕАЦИОНОГ И ЗДРАВСТВЕНО-РЕХАБИЛИТАЦИОНОГ ЦЕНТРА "БАЊИЦА"

ПРОЈЕКТ
 САОПРАТАЈНО РЕШЕЊЕ СА ИНВЕСТИЦИЈАМИ И РЕГУЛАЦИЈАМИ








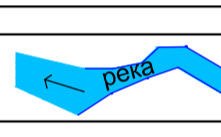
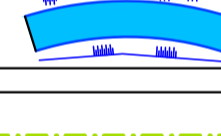







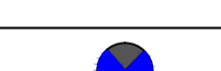
 
Автор: Милош Милошев, д-р инж. арх.
 Пројектор: Милош Милошев, д-р инж. арх.
 Извршен пројектор: Милош Милошев, д-р инж. арх.

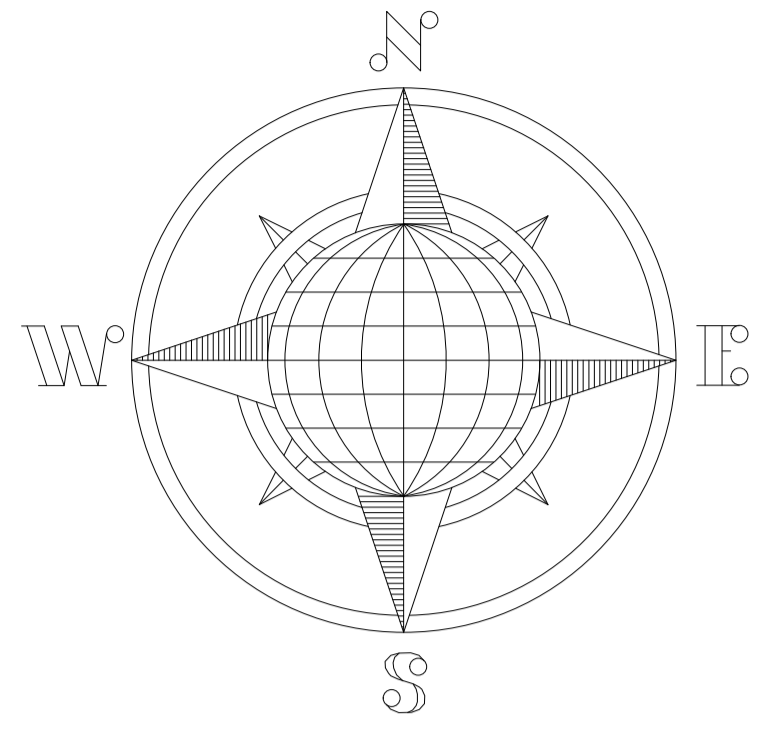Датум: 11.05.2023
 Лист: 6

Шкала: 1:2500

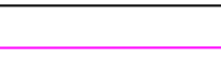  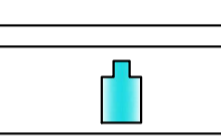

 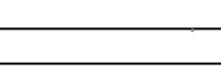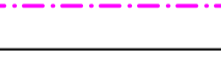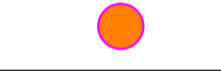

ЛЕГЕНДА:

-  ПОСТОЈЕЋА ВОДОВДНА ПРНИЈА АЈ Ø 300
-  ПОСТОЈЕЋА РАЗВОДНА МРЕЖА
-  МАГИСТРАЛНИ ЦЕВОВОД ПОСТОЈЕЋИ
-  НОВОПРОЈЕКТОВАНИ РЕЗЕРВОАР
-  НОВОПРОЈЕКТОВАНА ВОДОВДНА МРЕЖА
-  ФЕКАЛНА КАНАЛИЗАЦИЈА ПОСТОЈЕЋА
-  ФЕКАЛНА КАНАЛИЗАЦИЈА НОВОПРОЈЕКТОВАНА
-  ВОДОПРИВРЕДНО ЗЕМЉИШТЕ (Старишии Тимок, Жолка река)
-  УРЕЂЕНО КОРИТО РЕКЕ (Старишии Тимок)
-  НОВИ ДАЛЕКОВОД
-  СТУБНА ТРАВОСТАНИЦА
-  ПЛАНИРАНА ТРАВОСТАНИЦА
-  ПОСТОЈЕЋИ ОПТИЧКИ КАБЛОВИ У ЦЕВИ
-  НОВОПРОЈЕКТОВАНИ ОПТИЧКИ КАБЛ ЗА КЛАСТЕР КЉАКЕВАЦ Б-ПОДВАС
-  БАКАРНИ КАБЛ
-  НОВОПЛАНИРАНА БАЗНА СТАНИЦА
-  ПРЕПУЊИВА СТАНИЦА ЗА ФЕКАЛНУ КАНАЛИЗАЦИЈУ
-  ПЛОВ

ИЗМЕНА И ДОПУНА ПДР-а СПОРТСКО-РЕКРЕАЦИОНОГ И ЗДРАВСТВЕНО-РЕХАБИЛИТАЦИОНОГ ЦЕНТРА "БАЊИЦА" -НАЦРТ ПЛАНА-

ЛЕГЕНДА:

-  ГРАНИЦА ПЛАНА
-  ГРАНИЦА КАТАСТРОСКЕ ОПШТИНЕ

 <p>ОПШТИНСКА УПРАВА ОПШТИНЕ КЉАКЕВАЦ ОДЕЉЕНЕ ЗА УРБАНИЗАЦИЈУ, ГРАЂЕВИНАРСТВО КОМУНАЛНЕ ДЕЛАТНОСТИ И ИНВЕСТИЦИЈЕ ПРОЈЕКТО</p>	 <p>ЈЛ ПРЕДУЗЕЋЕ ЗА РАЗВОЈ, УРБАНИЗАЦИЈУ И ИНВЕСТИЦИЈЕ</p>
<p>ЕПРАБОРАТ ИЗМЕНА И ДОПУНА ПДР-а СПОРТСКО-РЕКРЕАЦИОНОГ И ЗДРАВСТВЕНО-РЕХАБИЛИТАЦИОНОГ ЦЕНТРА "БАЊИЦА"</p>	<p>Општински урбаниста Зоран Милошевић, дип.инж.грађ. Урбаниста сарадници Уроша Радошевић, дип.инж.грађ. Уроша Стојишевић, в.инж.грађ.</p>
<p>ПРИЛОГ ПЛАН МРЕЖЕ ИНФРАСТРУКТУРЕ</p>	<p>Сарадници: Милоша Радошевић, дип.инж.грађ.</p>
<p>Шкала: 1:2500</p>	<p>Датум: II 2023</p>
<p>Лист: 7</p>	