




ЈП "ПРЕДУЗЕЋЕ ЗА РАЗВОЈ, УРБАНИЗАМ И
ИЗГРАДЊУ ОПШТИНЕ КЊАЖЕВАЦ"
КЊАЖЕВАЦ

ПЛАН ГЕНЕРАЛНЕ РЕГУЛАЦИЈЕ
КЊАЖЕВЦА
– свеска 2 –

директор,

Младен Радосављевић, дипл.инж.маш.

Новембар, 2025.год.

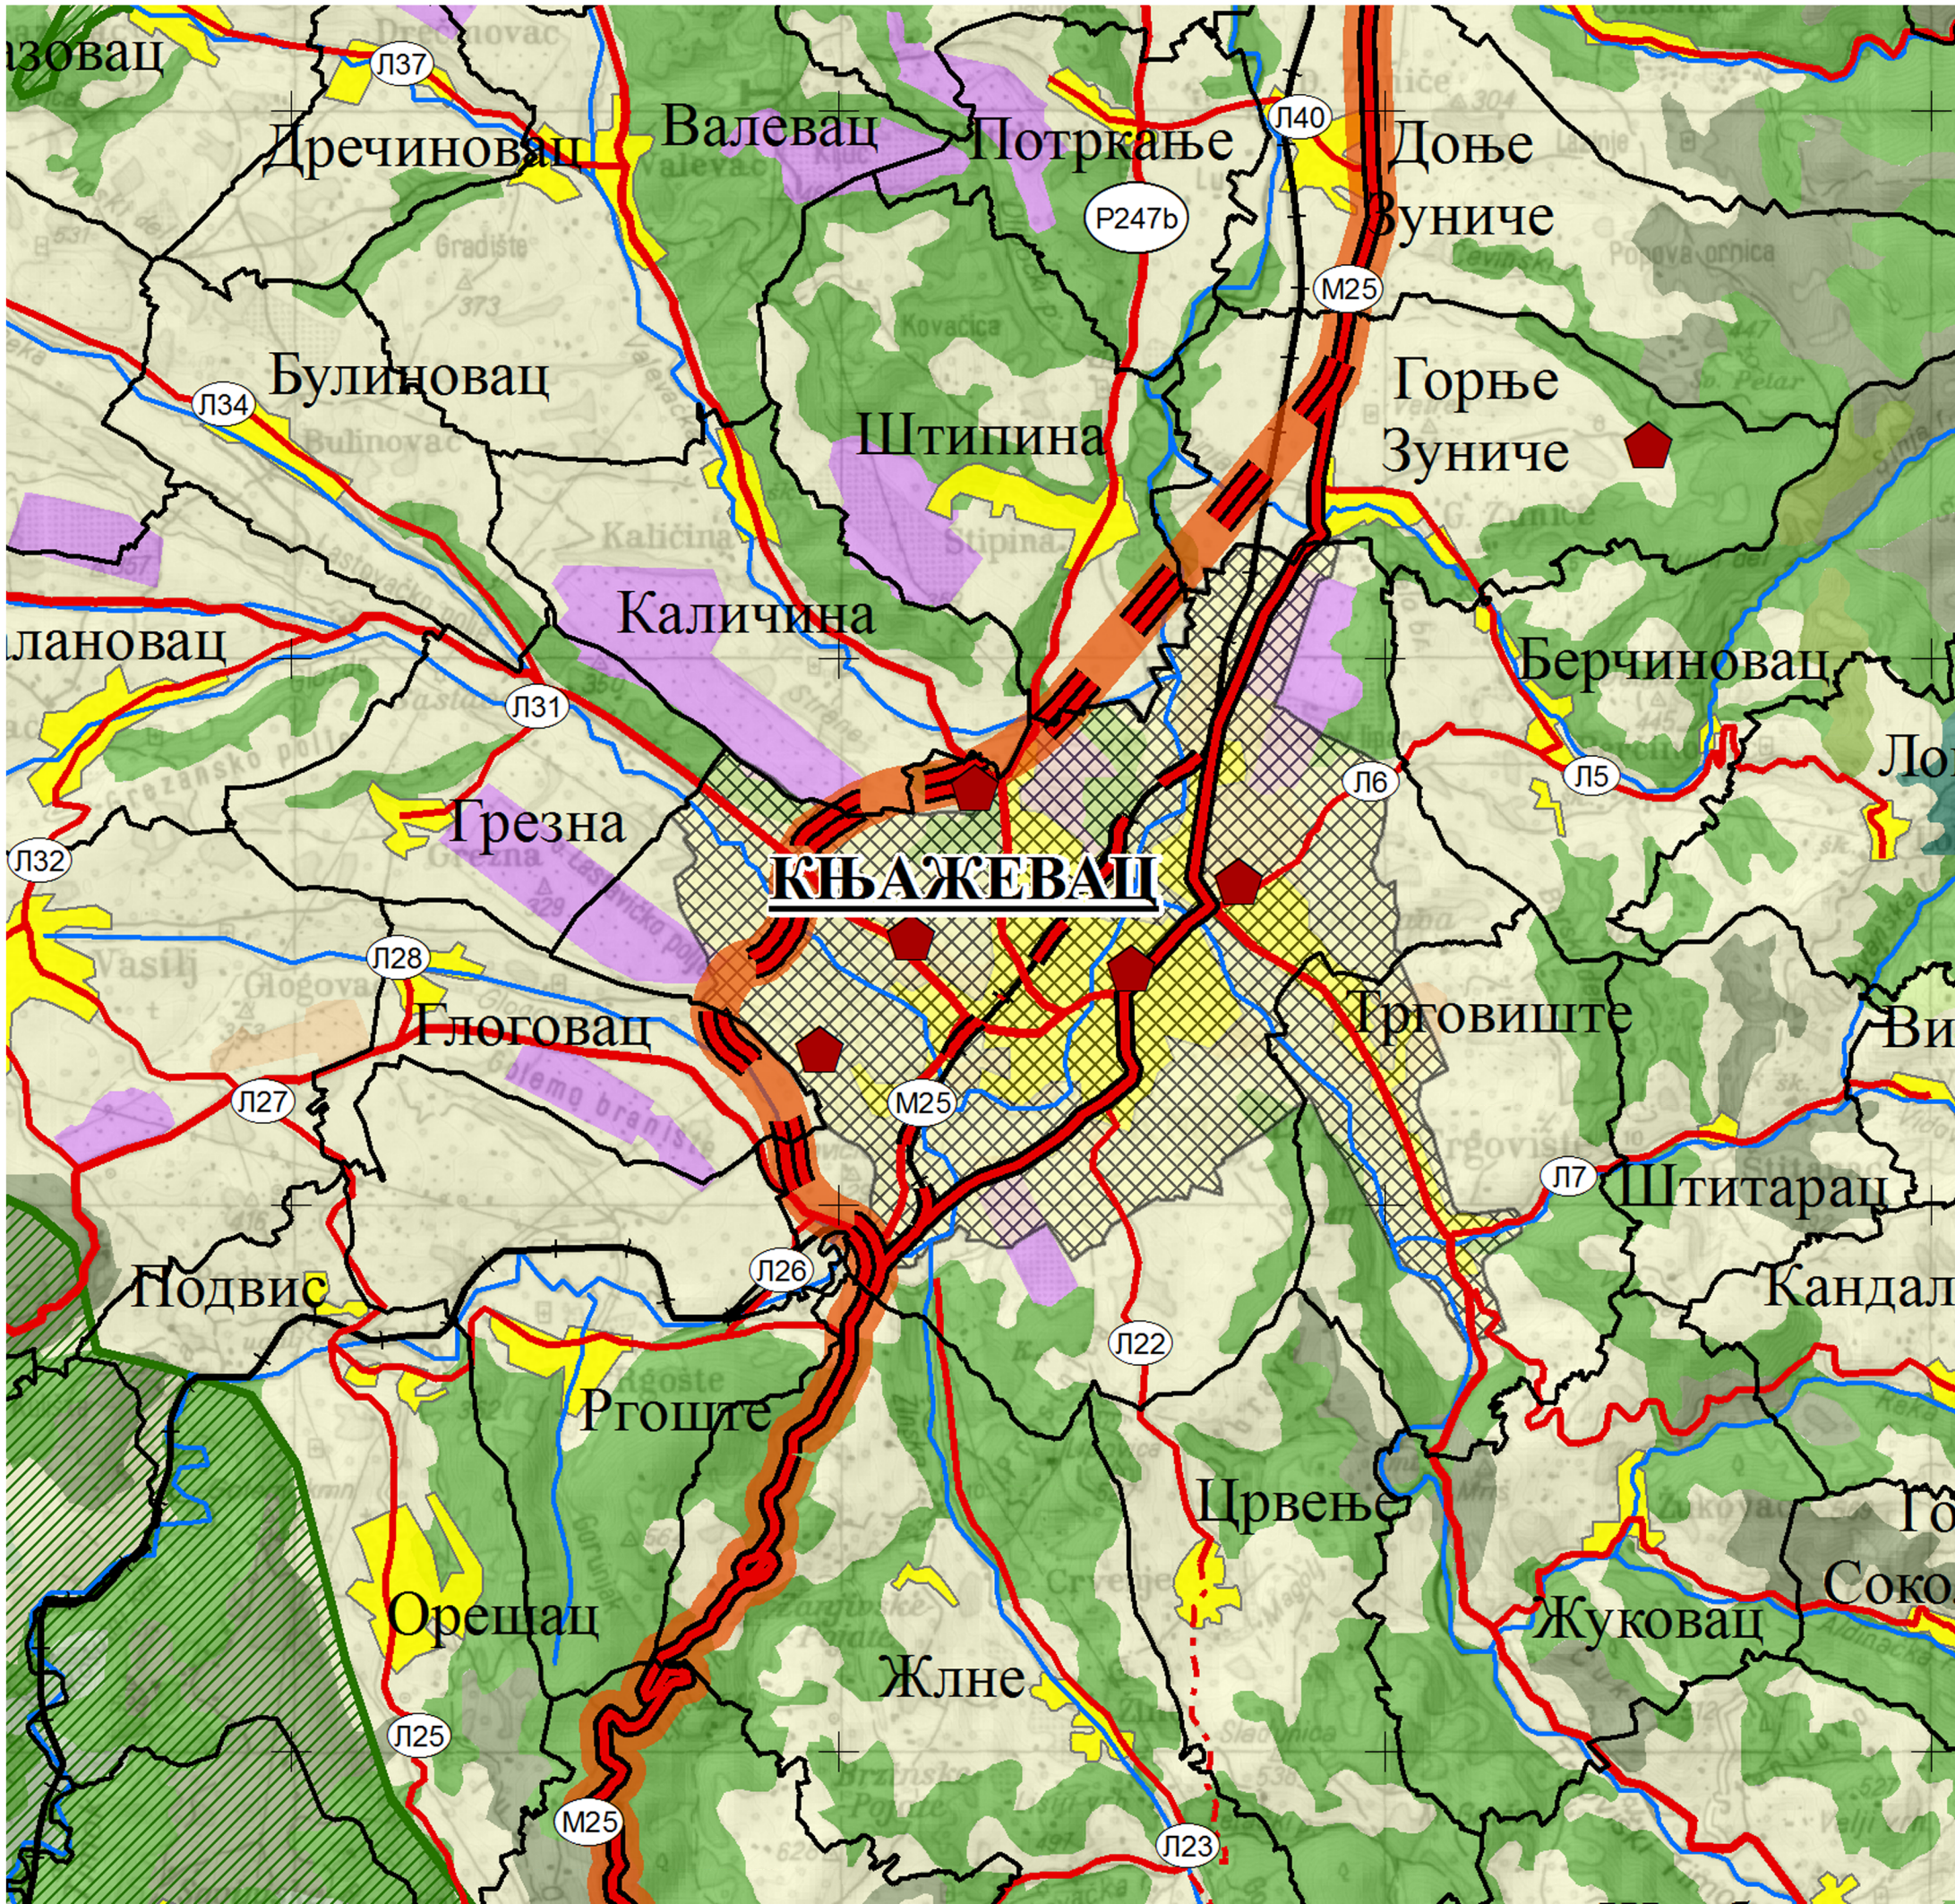

ЛЕГЕНДА

- Државна граница
- Подручје Парка природе Стара планина
- Граница општине/Плана
- Подручје ПГР Књажевца
- ПДР Јабучко равниште
- Границе Катастарских општина
- Реке
- Путеви
 - пут I реда, потенцијални аутопут
 - пут I реда, постојећи
 - пут I реда, планирана обилазница
 - пут II реда, постојећи
 - пут II реда, планирани
 - категорисани локални пут, постојећи
 - локални пут, планирани
 - некатегорисани пут, постојећи
 - Коридор потенцијалног аутопута
- Постојећа пруга
- Планирани гранични прелази
- Постојеће коришћење простора
 - Оријентационо изграђено подручје насеља
 - Оранице
 - Виногради, воћњаци и вишегодишњи засади
 - Ливаде и пашњаци
 - Остало пољопривредно земљиште
 - Листопадне шуме
 - Четинарске шуме
 - Мешовите шуме
 - Природни травњаци и пашњаци
 - Остало шумско земљиште
- Режими заштите природе
 - I степен заштите-резервати
 - II степен заштите
 - III степен заштите
 - Планирана заштита природе
 - НКД од великог значаја
- Слив акумулације
 - постојеће (Бован и Грлиште)
 - планиране (Жуковац и Околиште)
- Жичаре
- Главне алпске ски-стазе
- Објекти посебне намене
 - Конверзија намене
 - У функцији контроле државне границе

ИЗВОД ИЗ ПРОСТОРНОГ ПЛАНА
ОПШТИНЕ КЊАЖЕВАЦ

ОБЕРАВА:

КООРДИНАТЕ ТАЧАКА

ОЗНАКА	Y	X
1	7602921.97	4828831.39
2	7602978.94	4828819.11
3	7603035.01	4828808.89
4	7603034.66	4828806.37
5	7603116.67	4828790.39
6	7603177.63	4828790.54
7	7603237.8	4828747.64
8	7603319.71	4828696.39
9	7603399.33	4828824.68
10	7603475.6	4828869.38
11	7603507.68	4828845.26
12	7603569.79	4828833.77
13	7603605.66	4828836.85
14	7603656.55	4828849.81
15	7603742.25	4828856.44
16	7603792.86	4828855.3
17	7603794.37	4828870.68
18	7603861.59	4828870.19
19	7603891.64	4828864.82
20	7603895.25	4828865.13
21	7603904.2	4828753.47
22	7603907.03	4828738.74
23	7603960.96	4828668.86
24	7604010.37	4828609.48
25	7604024.41	4828574.15
26	7604018.28	4828557.46
27	7603974.58	4828551.78
28	7603851.05	4828524.77
29	7603850	4828506.84
30	7603597.33	4828590.31
31	7603521.36	4828618.34
32	7603411.48	4828290.05
33	7603333.05	4828054.86
34	7603231.13	4827747.46
35	7603218.82	4827758.61
36	7603217.49	4827745.21
37	7603200.86	4827697.36
38	7603189.68	4827658.92
39	7603183.54	4827647.87
40	7603187.25	4827646.66
41	7603190.62	4827645.39
42	7603192.44	4827647.4
43	7603204.35	4827647.81
44	7603242.32	4827637.02
45	7603251.85	4827638.94
46	7603252.8	4827634.8
47	7603241.65	4827633.99
48	7603241.24	4827631.27
49	7603263.54	4827618.99
50	7603292.42	4827608.37
51	7603286.66	4827592.8
52	7603338.16	4827561.53
53	7603364.29	4827541.09
54	7603394.76	4827522.6
55	7603860.03	4827301.51
56	7603951.49	4827222.12
57	7603992.9	4827167.25
58	7603990.2	4827159.38
59	7603974.62	4827135.93
60	7604021.9	4827048.94

ОЗНАКА	Y	X
61	7603991.94	4827014.95
62	7604003.95	4827002.61
63	7604020.17	4826984.31
64	7604015.73	4826975.99
65	7604005.27	4826959.68
66	7604004.39	4826945.41
67	7604004.84	4826924.82
68	7604003.78	4826900.28
69	7603991.1	4826866.11
70	7603974.16	4826819.99
71	7603964.96	4826790.72
72	7603954.94	4826741.73
73	7603960.52	4826702.37
74	7603960.24	4826692.31
75	7603943.21	4826667.81
76	7603929.64	4826656.11
77	7603929.08	4826653.55
77	7603931.69	4826643.75
79	7603932.8	4826639.77
80	7603932.91	4826615.54
81	7603936.08	4826594.69
82	7603926.56	4826562.1
83	7603923.12	4826551.35
84	7603910.5	4826530.39
85	7603885.55	4826500.38
86	7603887.43	4826497.65
87	7603892.03	4826495.2
88	7603896.95	4826465.15
89	7603901.92	4826451
90	7603905.79	4826431.13
91	7603915.31	4826407.81
92	7603932.56	4826374.3
93	7603945.93	4826364.78
94	7603999.55	4826321.93
95	7604018.55	4826329.4
96	7604031.89	4826342.7
97	7604047.82	4826333.87
98	7604055.6	4826334.27
99	7604059.38	4826335.02
100	7604073.96	4826356.67
101	7604084.94	4826348.5
102	7604072.47	4826321.09
103	7604071.73	4826262.5
104	7604075.96	4826222.43
105	7604072.7	4826188.9
106	7604073.27	4826185.71
107	7604081.28	4826184.8
108	7604078.81	4826158.24
109	7604081.07	4826142.69
110	7604085.09	4826133.5
111	7604084.78	4826123.76
112	7604089.6	4826092.48
113	7604087.08	4826074.63
114	7604083.85	4826060.29
115	7604082.83	4826053.02
116	7604080.82	4826045.27
117	7604077.7	4826032.03
118	7604074.84	4826018.5
119	7604071.86	4825995.7
120	7604067.04	4825992.13

КООРДИНАТЕ ТАЧАКА

ОЗНАКА	Y	X
121	7604056.8	4825979.83
122	7604054.29	4825971.68
123	7604055.18	4825962.2
124	7604059.46	4825946.9
125	7604064.83	4825922.25
126	7604064.01	4825916.01
127	7604063.3	4825905.08
128	7604061.39	4825892.61
129	7604064.83	4825873.56
130	7604065.18	4825867.6
131	7604067.24	4825861.85
132	7604084.15	4825845.39
133	7604095.39	4825833.15
134	7604097.38	4825827.5
135	7604097.05	4825825.31
136	7604082.76	4825805.28
137	7604081.55	4825799.89
138	7604089.53	4825789.7
139	7604099.85	4825783.22
140	7604118.34	4825772.25
141	7604152.81	4825753.82
142	7604147.07	4825740.97
143	7604134.04	4825714.37
144	7604131.2	4825709.08
145	7604153.23	4825703.69
146	7604166.11	4825701.08
147	7604178.05	4825699.44
148	7604197.64	4825696.86
149	7604193.98	4825681.67
150	7604191.23	4825675.72
151	7604188.32	4825656.89
152	7604188.58	4825652.42
153	7604189.78	4825646.5
154	7604191.81	4825639.84
155	7604191.6	4825636.95
156	7604192.31	4825634.87
157	7604195.02	4825630.12
158	7604204.72	4825618.18
159	7604211.32	4825607.05
160	7604218.84	4825597.77
161	7604239.34	4825581.61
162	7604269.58	4825560.86
163	7604272.23	4825556.8
164	7604267.56	4825543.98
165	7604287.57	4825522.51
166	7604303.47	4825506.65
167	7604314.91	4825496.17
168	7604325.44	4825484.2
169	7604335.26	4825470.86
170	7604342.83	4825460.28
171	7604345	4825455.39
172	7604361.26	4825463.39
173	7604390.21	4825423.15
174	7604372.41	4825407.33
175	7604375.46	4825389.5
176	7604377.1	4825373.84
177	7604379.46	4825356.8
178	7604382.06	4825336.39
179	7604381.78	4825327.54
180	7604382.78	4825324.76

ОЗНАКА	Y	X
181	7604386.53	4825300.85
182	7604369.34	4825294.55
183	7604345.44	4825284.06
184	7604363.76	4825247.5
185	7604396.63	4825224.22
186	7604405	4825216.94
187	7604402.83	4825216.51
188	7604414.28	4825208.1
189	7604423.23	4825205.45
190	7604442.78	4825199.76
191	7604446.87	4825197.17
192	7604463.5	4825192.16
193	7604477.63	4825203.74
194	7604502.23	4825180.69
195	7604501.63	4825177.15
196	7604533.83	4825170.86
197	7604534.75	4825169.07
198	7604529.99	4825165.31
199	7604525.19	4825157.04
200	7604516.77	4825145.44
201	7604503.51	4825131.23
202	7604484.31	4825114.58
203	7604480.46	4825107.72
204	7604473.81	4825102.91
205	7604463.78	4825097.45
206	7604440.12	4825089.17
207	7604430.57	4825083.86
208	7604409.62	4825077.57
209	7604395.08	4825063.86
210	7604379.01	4825054.03
211	7604366.62	4825047.12
212	7604367.27	4825044.03
213	7604359.43	4825039.2
214	7604348.14	4825028.1
215	7604339.87	4825022.06
216	7604329.82	4825018.07
217	7604311.43	4825020.28
218	7604309.65	4825016.24
219	7604298.57	4825018.15
220	7604283.08	4825012.24
221	7604261.81	4825008
222	7604247.52	4825004.81
223	7604254.13	4824989.8
224	7604255.34	4824982.15
225	7604275.49	4824960.4
226	7604282.11	4824952.33
227	7604288.85	4824945.59
228	7604296.24	4824939.99
229	7604300.16	4824938.58
230	7604311.71	4824935.5
231	7604316.76	4824932.41
232	7604326.24	4824926.1
233	7604333.95	4824923.77
234	7604329.48	4824894.59
235	7604327.85	4824885.34
236	7604321.51	4824875.94
237	7604311.64	4824865.44
238	7604287.76	4824849.13
239	7604280.83	4824846.54
240	7604269.43	4824844.57

КООРДИНАТЕ ТАЧАКА

ОЗНАКА	Y	X
241	7604258.45	4824841.4
242	7604260.19	4824834.62
243	7604266.38	4824819.78
244	7604271.54	4824808.02
245	7604276.54	4824793.99
246	7604281.43	4824783.75
247	7604285.98	4824774.71
248	7604287.85	4824771.28
249	7604291.21	4824764.78
250	7604296.51	4824754.22
251	7604289.12	4824739.51
252	7604289.68	4824726.43
253	7604293.32	4824713.71
254	7604303.48	4824687.87
255	7604319.72	4824656.17
256	7604335.66	4824630.26
257	7604338.35	4824628.33
258	7604365.43	4824635.51
259	7604399.07	4824604.17
260	7604415.24	4824580.68
261	7604429.61	4824553.68
262	7604395.71	4824554.18
263	7604394.12	4824541.82
264	7604388.96	4824527.72
265	7604383.68	4824512.9
266	7604379.37	4824495.51
267	7604376.95	4824476.56
268	7604373.01	4824471.81
269	7604370.05	4824478.48
270	7604359.29	4824490.56
271	7604350.86	4824497.23
272	7604343	4824501.67
273	7604340.75	4824501.2
274	7604338.95	4824499.47
275	7604330.63	4824478.1
276	7604329.39	4824446.08
277	7604331.89	4824412.2
278	7604333.83	4824384.37
279	7604339.95	4824363.73
280	7604344.27	4824359.18
281	7604340.52	4824340.22
282	7604336.99	4824329.32
283	7604333.84	4824303.87
284	7604326.99	4824301.65
285	7604311.73	4824289.82
286	7604332.62	4824262.7
287	7604325.8	4824257.19
288	7604322.49	4824253.04
289	7604320.66	4824247.93
290	7604319.59	4824238.9
291	7604336.59	4824211.49
292	7604343.19	4824192.1
293	7604345.76	4824183.02
294	7604351.12	4824176.7
295	7604360.27	4824171.45
296	7604374.43	4824154.21
297	7604381.4	4824141.44
298	7604378.39	4824126.39
299	7604369.48	4824105.94
300	7604368.58	4824097.21

ОЗНАКА	Y	X
301	7604370.99	4824082.99
302	7604393.75	4824078.8
303	7604416.49	4824073.71
304	7604430.44	4824071.52
305	7604449.11	4824067.49
306	7604459.35	4824065.2
307	7604462.58	4824063.79
308	7604459.57	4824043.85
309	7604458.55	4824023.62
310	7604460.54	4824008.14
311	7604466.39	4823990.16
312	7604472.19	4823984.36
313	7604499.65	4824006.79
314	7604514.9	4824014.4
315	7604535.13	4824009.18
316	7604535.92	4824003.01
317	7604533.28	4823990.47
318	7604533	4823973.26
319	7604564.23	4823970.46
320	7604587.05	4823975.33
321	7604620.3	4823981.24
322	7604623.03	4823978.22
323	7604637.78	4823974.7
324	7604656.04	4823972.95
325	7604676.37	4823957.39
326	7604673.91	4823950.9
327	7604673.04	4823946
328	7604672.42	4823939.97
329	7604671.78	4823924.59
330	7604666.35	4823887.4
331	7604677.14	4823888
332	7604683.27	4823884.65
333	7604692.66	4823875.9
334	7604710.5	4823870.61
335	7604731.89	4823870.9
336	7604738.09	4823886.9
337	7604763.87	4823889.03
338	7604779.7	4823889.66
339	7604790.87	4823892.9
340	7604803.25	4823891.73
341	7604800.17	4823883
342	7604812.88	4823872.41
343	7604834.12	4823870.24
344	7604831.14	4823851.61
345	7604866.43	4823834.02
346	7604870.67	4823825.52
347	7604865.86	4823823.28
348	7604861.94	4823821.26
349	7604867.93	4823812.13
350	7604871.03	4823801.17
351	7604866.93	4823788.39
352	7604858.93	4823776.66
353	7604856.11	4823771.91
354	7604852.57	4823769.86
355	7604859.26	4823726.74
356	7604856.83	4823722.81
357	7604855.61	4823719.22
358	7604844.15	4823697.53
359	7604839.59	4823689.96
360	7604832.63	4823689.18

КООРДИНАТЕ ТАЧАКА

ОЗНАКА	Y	X
361	7604803.74	4823684.59
362	7604795.69	4823697.01
363	7604779.42	4823718.66
364	7604768.51	4823688.27
365	7604765.61	4823671.3
366	7604756.35	4823678.62
367	7604738.75	4823658.65
368	7604725.97	4823646.37
369	7604727.28	4823629.49
370	7604733.09	4823623.16
371	7604743	4823611.46
372	7604739.39	4823594.04
373	7604729.37	4823577.65
374	7604730.83	4823566.49
375	7604741.56	4823556.52
376	7604726.38	4823532.69
377	7604712.08	4823507.22
378	7604695.07	4823503.95
379	7604686.2	4823501.63
380	7604732.28	4823432.38
381	7604719.62	4823424.59
382	7604710.33	4823397.83
383	7604713.86	4823365.07
384	7604712.52	4823346.15
385	7604716.1	4823316.11
386	7604715.56	4823313.09
387	7604697.88	4823335.9
388	7604676.81	4823344.59
389	7604664.15	4823363.18
390	7604645.01	4823347.92
391	7604611.21	4823343.71
392	7604590.7	4823331.48
393	7604554.79	4823328.56
394	7604538.88	4823326.12
395	7604524.02	4823325.34
396	7604521.71	4823333.52
397	7604518.41	4823344.72
398	7604507	4823340.36
399	7604493.51	4823335.12
400	7604477.2	4823327.9
401	7604424.33	4823307.01
402	7604369.62	4823347.29
403	7604342.16	4823360.96
404	7604319.11	4823370.91
405	7604302.2	4823378.64
406	7604295.49	4823382.63
407	7604287.36	4823386.61
408	7604253.51	4823414.69
409	7604233.79	4823432.76
410	7604220.36	4823448.17
411	7604204.14	4823460.36
412	7604201.07	4823463.82
413	7604182.64	4823471.06
414	7604136.93	4823491.31
415	7604098.43	4823509.41
416	7604055.19	4823528.06
417	7604043.49	4823544.47
418	7604037.4	4823567.28
418	7604043.46	4823596.65
420	7604043.75	4823605.59

ОЗНАКА	Y	X
421	7604038.69	4823613.66
422	7604037.48	4823633.83
423	7604037.86	4823647.84
424	7604042.28	4823651.69
425	7604041.93	4823658.98
426	7604039.74	4823669.8
427	7604030.27	4823692.91
428	7604019.36	4823708.96
429	7604012.58	4823719.25
430	7604008.2	4823730.98
431	7604004.3	4823741.37
432	7604000.62	4823747.89
433	7603987.93	4823758.52
434	7603966.01	4823781.5
435	7603948.74	4823814.37
436	7603931.33	4823851.94
437	7603915.27	4823889.76
438	7603903.37	4823930.15
439	7603891.06	4823968.58
440	7603881.35	4824007.59
441	7603870.56	4824018.45
442	7603870.04	4824022.00
443	7603875	4824045.27
444	7603874.86	4824075.9
445	7603864.33	4824108.29
446	7603845.08	4824150.86
447	7603826.98	4824184.01
448	7603816.34	4824222.87
449	7603803.67	4824258.21
450	7603788.46	4824282.41
451	7603779.72	4824293.69
452	7603770.37	4824308.95
453	7603762.61	4824331.02
454	7603750.47	4824343.99
455	7603730.53	4824363.4
456	7603723.06	4824380.66
457	7603713.04	4824394.37
458	7603701.69	4824419.51
459	7603707.92	4824422
460	7603706.12	4824431.08
461	7603703.94	4824436.35
462	7603699.72	4824442.69
463	7603688.16	4824464.28
464	7603678.13	4824475.38
465	7603662.89	4824495.92
466	7603655.07	4824521.32
467	7603620.86	4824571.36
468	7603611.81	4824585.27
469	7603606.41	4824598.29
470	7603593.22	4824605.49
471	7603586.68	4824612.65
472	7603574.78	4824625.08
473	7603567.37	4824640.56
474	7603551.21	4824669.27
475	7603544.66	4824679.73
476	7603518.73	4824699.99
477	7602455.19	4824067.7
478	7602426.09	4824060.35
479	7602381.15	4824048.99
480	7602354.48	4824042.48

КООРДИНАТЕ ТАЧАКА

ОЗНАКА	Y	X
481	7603397.46	4824755.88
482	7603392.51	4824748.9
483	7603378.4	4824739.18
484	7603356.69	4824728.49
485	7603341.41	4824721.77
486	7603325.08	4824711.1
487	7603301.78	4824676.89
488	7603084.59	4824522.4
489	7602876.09	4824386.78
490	7602847.8	4824383.63
491	7602752.56	4824372.29
492	7602758.85	4824362.14
493	7602789.8	4824329.63
494	7602802.99	4824320.83
495	7602800.12	4824317.99
496	7602778.71	4824297.15
497	7602764.47	4824284.98
498	7602760.41	4824282.43
499	7602754.71	4824278.51
500	7602745.08	4824274.69
501	7602739.01	4824271.97
502	7602720.58	4824260.8
503	7602755.01	4824194.07
504	7602768.11	4824156.7
505	7602769.57	4824122.68
506	7602765.63	4824097.75
507	7602735.86	4824106.93
508	7602721.1	4824108.92
509	7602703.82	4824113.31
510	7602694.66	4824116.2
511	7602681.18	4824119.98
512	7602662.13	4824126.41
513	7602630.15	4824137.34
514	7602623.07	4824139.62
515	7602613.52	4824142.16
516	7602598.41	4824147.41
517	7602586.95	4824150.65
518	7602581.74	4824150.4
519	7602568.8	4824125.46
520	7602553.54	4824090.83
521	7602543.05	4824059.83
522	7602540.61	4824054.42
523	7602522.79	4824063.68
524	7602509.39	4824069.39
525	7602464.3	4824085.87
526	7602459.67	4824086.4
527	7602455.19	4824067.7
528	7602426.09	4824060.35
529	7602381.15	4824048.99
530	7602354.48	4824042.48
531	7602351.06	4824053.47
532	7602351.29	4824062.67
533	7602346.21	4824070.55
534	7602336.87	4824068.21
535	7602327.19	4824062.28
536	7602307.7	4824049.29
537	7602306.14	4824047.7
538	7602272.16	4824026.12
539	7602231.82	4823998.52
540	7602207.83	4823984.22

ОЗНАКА	Y	X
541	7602196.15	4823976.92
542	7602183.83	4823968.33
543	7602167.07	4823957.46
544	7602168.17	4823956.75
545	7602137.94	4823937.72
546	7602104.89	4823917.06
547	7602104.89	4823908.48
548	7602088.35	4823904.63
549	7602077.91	4823891.82
550	7602041.29	4823872.5
551	7601988.32	4823842.22
552	7601983.16	4823841.1
553	7601955.19	4823795.95
554	7601923.82	4823745.61
555	7601934.11	4823732.21
556	7601912.6	4823718.5
557	7601882.81	4823705.12
558	7601839.34	4823694.08
559	7601834.98	4823700.92
560	7601802.12	4823668.47
561	7601780.1	4823640.2
562	7601755.93	4823634
563	7601733.98	4823623.55
564	7601726.42	4823620.36
565	7601693.43	4823624.96
566	7601688.41	4823635.61
567	7601676.61	4823627.64
568	7601672.69	4823634.84
569	7601658.89	4823658.17
570	7601647.23	4823677.87
571	7601622.65	4823721.41
572	7601621.88	4823722.78
573	7601598.12	4823764.97
574	7601595.14	4823770.09
575	7601587.73	4823782.85
576	7601584.91	4823787.7
577	7601583.07	4823790.86
578	7601573.14	4823807.95
579	7601563.56	4823824.67
580	7601547.85	4823851.68
581	7601542.2	4823861.72
582	7601529.43	4823884.28
583	7601271.04	4823696.18
584	7601270.18	4823699.72
585	7601255.54	4823699.89
586	7601234.15	4823708.41
587	7601230.14	4823709.25
588	7601169.75	4823693.68
589	7601120.81	4823717.06
590	7601112.63	4823723.45
591	7601097.4	4823719.38
592	7601086.39	4823724.28
593	7601066.39	4823736.52
594	7601054.17	4823736.72
595	7601039.73	4823738.05
596	7601026.38	4823740.02
597	7600942.98	4823744.97
598	7600952.15	4823766.24
599	7600958.5	4823776.81
600	7600967.08	4823789.98

КООРДИНАТЕ ТАЧАКА

ОЗНАКА	Y	X
601	7600957.12	4823800.24
602	7600935.7	4823818.19
603	7600920.09	4823829.2
604	7600881.48	4823850.39
605	7600866.37	4823831.83
606	7600856.35	4823821.04
607	7600842.85	4823806.51
608	7600834.17	4823799.49
609	7600826.91	4823794.36
610	7600824.84	4823778.31
611	7600815.87	4823768.43
612	7600796.04	4823754.28
613	7600782.07	4823751.38
614	7600743.22	4823753.94
615	7600710	4823745.42
616	7600684.61	4823719.13
617	7600676.75	4823712.28
618	7600668.76	4823710.81
619	7600657.19	4823703.66
620	7600648.12	4823693.52
621	7600639.67	4823676.47
622	7600621.71	4823656.2
623	7600613.35	4823637.52
624	7600595.57	4823627.92
625	7600565.87	4823628.45
626	7600571.39	4823611.66
627	7600582.35	4823591.19
628	7600579.46	4823580.56
629	7600561.95	4823560.66
630	7600549.72	4823553.33
631	7600524.34	4823542.28
632	7600502.1	4823529.19
633	7600490.46	4823526.07
634	7600466.14	4823522.9
635	7600445.88	4823524.04
636	7600404.3	4823548.7
637	7600395.72	4823557.83
638	7600385.63	4823571.73
639	7600383.91	4823574.09
640	7600359.88	4823594.37
641	7600358.41	4823595.61
642	7600350.92	4823596.43
643	7600331.19	4823592.62
644	7600326.13	4823591.64
645	7600304.37	4823595.03
646	7600277.81	4823603.28
647	7600269.63	4823601.35
648	7600230.15	4823608.52
649	7600200.35	4823610.27
650	7600204.72	4823635.17
651	7600210.65	4823644.05
652	7600225.69	4823674.4
653	7600222.79	4823681.23
654	7600210.3	4823684.8
655	7600191.47	4823693.71
656	7600179.09	4823698.53
657	7600187.38	4823714.48
658	7600209.57	4823728.93
659	7600214.66	4823730.37
660	7600216.95	4823734

ОЗНАКА	Y	X
661	7600264.39	4823732.87
662	7600299.08	4823742.36
663	7600298.71	4823744.43
664	7600311.79	4823761.85
665	7600297.16	4823788.81
666	7600286.41	4823800.61
667	7600276.4	4823806.55
668	7600271.26	4823809.6
669	7600272.67	4823824.4
670	7600246.24	4823854.71
671	7600242.89	4823880.26
672	7600242.49	4823885.07
673	7600240.39	4823910.26
674	7600249.02	4823910.95
675	7600247.07	4823936.71
676	7600246.24	4823945.06
677	7600245.54	4823952.02
678	7600243.59	4823975.55
679	7600242.2	4823981.68
680	7600241.5	4823992.4
681	7600248.59	4824017.73
682	7600227.78	4824030.81
683	7600237.01	4824069.36
684	7600243.95	4824098.71
685	7600244.8	4824101.27
686	7600250.71	4824113.59
687	7600248.35	4824124.64
688	7600247.99	4824129.96
689	7600251.49	4824143.36
690	7600251.96	4824145.64
691	7600251.51	4824157.33
692	7600250.07	4824175.3
693	7600228.98	4824182.49
694	7600236.37	4824209.18
695	7600238.01	4824222.28
696	7600239.28	4824227.22
697	7600240.64	4824260.59
698	7600240.53	4824277.42
699	7600254.27	4824279.72
700	7600263.12	4824283.17
701	7600269.55	4824285.67
702	7600277.41	4824293.05
703	7600270.4	4824299.57
704	7600255.52	4824321.39
705	7600242.64	4824340.27
706	7600226.23	4824375.74
707	7600202.08	4824400.57
708	7600176.11	4824419.64
709	7600162.48	4824426.77
710	7600137.91	4824436.53
711	7600125.8	4824440.28
712	7600105.6	4824444.93
713	7600071.18	4824457.46
714	7600034.23	4824479.62
715	7600017.76	4824484.1
716	7600015.34	4824487.68
717	7600006.71	4824497.33
718	7599979.48	4824518.25
719	7599958.66	4824530.82
720	7599938.81	4824544.34

КООРДИНАТЕ ТАЧАКА

ОЗНАКА	Y	X	ОЗНАКА	Y	X
721	7599923.76	4824551.28	781	7599080.3	4825430.32
722	7599918.85	4824549.77	782	7599071.8	4825432.77
723	7599913.84	4824549.93	783	7599061.04	4825438.47
724	7599914.93	4824557.66	784	7599014.81	4825457.73
725	7599912.7	4824563.88	785	7598997.74	4825463.58
726	7599904.01	4824569.5	786	7598998.53	4825468.16
727	7599899.92	4824569.87	787	7599003.27	4825485.94
728	7599901.91	4824579.02	788	7599007.66	4825509.1
729	7599894.96	4824596.61	789	7599043.78	4825527.02
730	7599887.75	4824615.8	790	7599039.86	4825543.01
731	7599879.46	4824635.57	791	7599061.98	4825552.91
732	7599870.81	4824656.68	792	7599098.55	4825579.15
733	7599856.96	4824687.28	793	7599089.45	4825581.4
734	7599846.1	4824710.53	794	7599133.25	4825620.55
735	7599862.13	4824718.5	795	7599112.69	4825625.2
736	7599856.3	4824737.48	796	7599097.77	4825625.93
737	7599848.25	4824762.84	797	7599060.08	4825613.21
738	7599841.52	4824784.02	798	7599049.32	4825614.19
739	7599832.91	4824809.77	799	7599049.07	4825620.06
740	7599823.3	4824838.1	800	7599049.81	4825626.42
741	7599792.48	4824826.58	801	7599054.46	4825630.01
742	7599779.78	4824821.44	802	7599099.6	4825652.94
743	7599768.09	4824816.22	803	7599078.83	4825682.73
744	7599751.92	4824851.52	804	7599068.72	4825699.52
745	7599744.38	4824863.66	805	7599063.67	4825708.37
746	7599726.95	4824892.94	806	7599058.79	4825734.73
747	7599716.02	4824909.42	807	7599052.86	4825774.78
748	7599694.89	4824938.67	808	7599041.64	4825826.81
749	7599673.28	4824966.27	809	7599035.86	4825840.35
750	7599654.02	4824989.06	810	7599017.63	4825870.33
751	7599636.42	4825007.09	811	7599013.99	4825872.81
752	7599623.25	4825019.22	812	7598985.31	4825921.06
753	7599596.77	4825042.71	813	7598974.29	4825945.26
754	7599571.82	4825066.26	814	7598967.75	4825956.27
755	7599545.98	4825084.96	815	7598962.56	4825964.58
756	7599540.25	4825087.05	816	7598959.75	4825971.23
757	7599537.76	4825091.74	817	7598949.36	4825978.5
758	7599522.21	4825107.71	818	7598950.96	4825979.11
759	7599495.23	4825142.47	819	7598928.75	4826024.15
760	7599486.65	4825152.76	820	7598921.84	4826042.84
761	7599481.17	4825161.92	821	7598909.16	4826070.1
762	7599475.96	4825169.51	822	7598885.96	4826114.45
763	7599436.5	4825205.57	823	7598860.68	4826157.74
764	7599419.09	4825220.78	824	7598842.28	4826190.86
765	7599391.85	4825249.87	825	7598846.27	4826192.3
766	7599363.46	4825279.5	826	7598843.52	4826198.44
767	7599341.55	4825298.94	827	7598830.6	4826240.16
768	7599331.46	4825306.32	828	7598823.43	4826270.57
769	7599313.87	4825318.68	829	7598821.82	4826277.38
770	7599303.9	4825324.62	830	7598834.68	4826285.81
771	7599279.97	4825337.34	831	7598834.42	4826293.37
772	7599252.26	4825349.75	832	7598833.11	4826312.94
773	7599235.8	4825355.69	833	7598831.03	4826323.37
774	7599227.78	4825359.55	834	7598828.68	4826333.02
775	7599213.59	4825367.65	835	7598806.35	4826375.72
776	7599198.42	4825375.34	836	7598827.77	4826390.38
777	7599154.43	4825395.08	837	7598837.13	4826396.79
778	7599147.56	4825400.15	838	7598863.37	4826415.59
779	7599130.91	4825407.65	839	7598866.81	4826418.05
780	7599093.54	4825425.73	840	7598885.87	4826431.05

КООРДИНАТЕ ТАЧАКА

ОЗНАКА	Y	X
841	7598888.47	4826433.52
842	7598914.08	4826457.8
843	7598921.04	4826463.67
844	7598945.27	4826488.21
845	7598950.39	4826493.84
846	7598951.27	4826494.81
847	7598962.63	4826518.42
848	7598968.34	4826536.11
849	7598969.43	4826538.84
850	7598950.38	4826552.17
851	7598932.41	4826568.98
852	7598929.69	4826569.32
853	7598929.69	4826584.84
854	7598930.23	4826590.83
855	7598910.9	4826613.69
856	7598909.96	4826617.1
857	7598900.02	4826629.04
858	7598885.24	4826650.91
859	7598876.43	4826671.37
860	7598867.91	4826678.19
861	7598855.41	4826683.59
862	7598847.9	4826687.88
863	7598835.52	4826698.36
864	7598815.06	4826717.12
865	7598788.35	4826748.94
866	7598768.75	4826776.5
867	7598750.6	4826810.34
868	7598779.1	4826839.21
869	7598825.42	4826870.15
870	7598850.86	4826890.9
871	7598869.68	4826892.56
872	7598884.16	4826901.32
873	7598893	4826904.3
874	7598898	4826912.85
875	7598902.05	4826919.63
876	7598903.6	4826922.2
877	7598898.15	4826929.38
878	7598893.84	4826947.23
879	7598895.45	4826958.57
880	7598907.06	4826971.39
881	7598934.72	4826995.38
882	7598938.42	4826998
883	7598940.07	4826999.77
884	7598967.19	4827026.47
885	7598976.59	4827036.27
886	7598982.01	4827039.35
887	7598984.04	4827045.02
888	7598986.04	4827051.01
889	7598988.81	4827059.44
890	7598989.55	4827064.38
891	7599009.53	4827091.87
892	7599013.43	4827097.03
893	7599031.72	4827121.22
894	7599053.41	4827162.47
895	7599059.45	4827172.33
896	7599080.36	4827210.87
897	7599095.99	4827227.55
898	7599109.01	4827246.68
899	7599136.95	4827284.63
900	7599142.44	4827295.97

ОЗНАКА	Y	X
901	7599154.46	4827310.4
902	7599174.69	4827337.75
903	7599175.01	4827338.29
904	7599177.7	4827335.04
905	7599205.57	4827310.46
906	7599224.26	4827293.13
907	7599238.89	4827279.73
908	7599274.29	4827254.77
909	7599284.35	4827247.2
910	7599288.68	4827243.95
911	7599297.04	4827237.68
912	7599324.33	4827218.51
913	7599338.1	4827211.87
914	7599348.4	4827207.12
915	7599356.63	4827201.71
916	7599371.04	4827187.28
917	7599416.56	4827155.33
918	7599428.49	4827148.38
919	7599451.06	4827135.23
920	7599505.53	4827104.91
921	7599518	4827096.39
922	7599526.38	4827089.61
923	7599535.13	4827080.01
924	7599558.21	4827053.74
925	7599570.57	4827038.78
926	7599585.21	4827023.96
927	7599601.06	4827012.62
928	7599615.71	4827002.97
929	7599641.45	4826982.12
930	7599666.12	4826963.88
931	7599695.37	4826941.06
932	7599712.43	4826931.38
933	7599723.36	4826927.2
934	7599734.53	4826925.1
935	7599744.28	4826925.66
936	7599760.83	4826929.99
937	7599789.23	4826939.19
938	7599799.3	4826939.76
939	7599811.42	4826939.58
940	7599821.86	4826937.28
941	7599842.35	4826926.74
942	7599849.96	4826923.24
943	7599856.81	4826918.32
944	7599869.19	4826914.1
945	7599877.81	4826910.9
946	7599890.9	4826905.43
947	7599903.22	4826900.69
948	7599907.72	4826898.56
949	7599911.28	4826897.59
950	7599956.62	4826881.15
951	7599963.85	4826878.79
952	7599994.28	4826867.41
953	7600013.23	4826861.85
954	7600019.67	4826860.67
955	7600027.79	4826858.97
956	7600035.96	4826853.91
957	7600047.21	4826847.16
958	7600058.7	4826836.98
959	7600067.82	4826826.68
960	7600071.96	4826817.92

КООРДИНАТЕ ТАЧАКА



ОЗНАКА	Y	X
961	7600076.22	4826820.17
962	7600089.72	4826820.28
963	7600143.72	4826822.65
964	7600165.87	4826823.6
965	7600182.21	4826825.97
966	7600202.81	4826829.64
967	7600230.52	4826831.89
968	7600256.45	4826834.38
969	7600276.94	4826837.69
970	7600287.48	4826841.01
971	7600300.03	4826847.28
972	7600302.52	4826849.06
973	7600311.05	4826856.16
974	7600317.09	4826863.39
975	7600321.82	4826866.35
976	7600332.72	4826871.08
977	7600351.43	4826873.22
978	7600367.41	4826873.22
979	7600401.99	4826868.95
980	7600432.19	4826862.44
981	7600466.27	4826857.1
982	7600500.04	4826853.44
983	7600528.34	4826851.66
984	7600532.96	4826851.86
985	7600534.26	4826854.74
986	7600547.22	4826853.66
987	7600568.73	4826851.31
988	7600587.7	4826849.23
989	7600603.6	4826848.08
990	7600642.94	4826842.18
991	7600651.62	4826843.18
992	7600658.52	4826843.98
993	7600681.63	4826845.95
994	7600699	4826849.72
995	7600731.29	4826852.67
996	7600778.5	4826850.54
997	7600822.43	4826857.92
998	7600853.9	4826860.05
999	7600893.35	4826862.4
1000	7600894.23	4826858.68
1001	7600905.59	4826859.77
1002	7600920.12	4826850.27
1003	7600934.24	4826846.04
1004	7600943.49	4826838.06
1005	7600952.72	4826828.75
1006	7600975.99	4826844.67
1007	7601179.46	4827105.08
1008	7601181.37	4827105.64
1009	7601189.86	4827108.1
1010	7601191.05	4827125.19
1011	7601196.64	4827129.28
1012	7601198.71	4827133.05
1013	7601200.73	4827128.73
1014	7601207.79	4827138.1
1015	7601214.33	4827138.7
1016	7601221.25	4827153.97
1017	7601228.83	4827168.42
1018	7601241.25	4827192.12
1019	7601254.56	4827209.19
1020	7601267.1	4827231.69

ОЗНАКА	Y	X
1021	7601281.6	4827255.37
1022	7601291.11	4827272.97
1023	7601302.82	4827290.41
1024	7601318.55	4827325.43
1025	7601335.53	4827363.63
1026	7601348.45	4827390.68
1027	7601365.01	4827422.3
1028	7601370.85	4827433.03
1029	7601384.16	4827457.48
1030	7601393.22	4827483.57
1031	7601399.59	4827502.68
1032	7601401.92	4827513.19
1033	7601403.34	4827525.57
1034	7601479.92	4827542.97
1035	7601518.79	4827552.31
1036	7601560.95	4827562.86
1037	7601584.98	4827568.38
1038	7601642.88	4827583.58
1039	7601665.74	4827588.16
1040	7601704.16	4827598.78
1041	7601742.66	4827608.95
1042	7601820.43	4827627.82
1043	7601897.77	4827649.22
1044	7601936.21	4827660.05
1045	7601975.52	4827669.06
1046	7602014.46	4827677.45
1047	7602053.39	4827686.78
1048	7602091.41	4827698.03
1049	7602129.2	4827710.54
1050	7602175.12	4827733.41
1051	7602220.95	4827755.17
1052	7602257.48	4827770.82
1053	7602293.38	4827788.79
1054	7602330.65	4827804.75
1055	7602344.89	4827811.59
1056	7602355.37	4827815.11
1057	7602364.81	4827821.6
1058	7602390.1	4827854.27
1059	7602401.61	4827866.54
1060	7602409.13	4827884.17
1061	7602390.2	4827913.08
1062	7602385.96	4827915.94
1063	7602432.39	4827921.74
1064	7602377.31	4828001.47
1065	7602356.22	4828061.04
1066	7602352.14	4828076.32
1067	7602356.21	4828077.42
1068	7602389.8	4828077.87
1069	7602419.27	4828079.59
1070	7602442.99	4828076.22
1071	7602451.38	4828073.97
1072	7602461.03	4828074.86
1073	7602510.35	4828077.61
1074	7602553.28	4828080.54
1075	7602548.99	4828103.77
1076	7602551.74	4828121.71
1077	7602551.87	4828122.93
1078	7602553.94	4828141.62
1079	7602554.61	4828162.96
1080	7602553.57	4828194.98

КООРДИНАТЕ ТАЧАКА

ОЗНАКА	Y	X
1081	7602553.39	4828206.31
1082	7602549.8	4828214.94
1083	7602555.39	4828221.28
1084	7602560.28	4828224.07
1085	7602569.05	4828223.91
1086	7602579.03	4828227.33
1087	7602594.47	4828240.97
1088	7602572.11	4828271.42
1089	7602566.78	4828280.44
1090	7602556.72	4828297.44
1091	7602547.41	4828315.55
1092	7602549.48	4828319.9
1093	7602550.85	4828322.39
1094	7602551.24	4828323.42
1095	7602554.6	4828329.77
1096	7602556.51	4828332.82
1097	7602558.52	4828349.63
1098	7602563.07	4828366.79
1099	7602565.14	4828370.56
1100	7602575.59	4828390.36
1101	7602593.37	4828419.58
1102	7602553.67	4828416.51
1103	7602533.24	4828413.48
1104	7602513.42	4828415.4
1105	7602490.8	4828420.97
1106	7602502.19	4828449.04
1107	7602505.33	4828459.92
1108	7602508.63	4828473.74
1109	7602511.92	4828497.51
1110	7602511.82	4828502.34
1111	7602524.37	4828502.07
1112	7602532.27	4828500.74
1113	7602578.97	4828496.94
1114	7602599.2	4828494.21
1115	7602616.73	4828491.16
1116	7602663.07	4828483.92
1117	7602699.4	4828480.13
1118	7602700.34	4828515.92
1119	7602699.19	4828534.17
1120	7602693.15	4828568.29
1121	7602684.96	4828606.19
1122	7602684.36	4828611.76
1123	7602679.98	4828627.1
1124	7602676.53	4828636.14
1125	7602671.34	4828646.02
1126	7602678.62	4828645.51
1127	7602680.3	4828645.23
1128	7602715.39	4828641.35
1129	7602747.11	4828637.97
1130	7602798.23	4828630.94
1131	7602817.63	4828628.14
1132	7602819.33	4828634.63
1133	7602819.34	4828658.91
1134	7602818.27	4828672.27
1135	7602815	4828688.41
1136	7602817.39	4828698.23
1137	7602821.89	4828709.96
1138	7602827.9	4828721.1
1139	7602831.65	4828726.35
1140	7602837.3	4828734.51

ОЗНАКА	Y	X
1141	7602860.36	4828761.31
1142	7602889.61	4828796.64
1143	7602899.38	4828807.77
1144	7602920.61	4828829.65

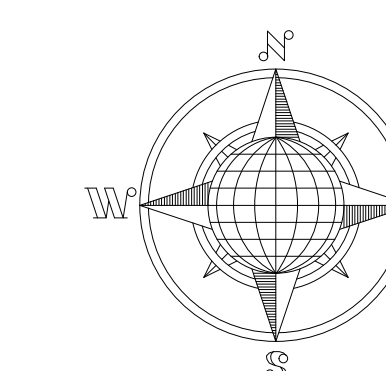 

Легенда:

Јавно земљиште

- | | |
|---|--|
|  | Земљиште јавне намене |
|  | Саобраћајнице-градске и локалне |
|  | Саобраћајнице-некатегорисане |
|  | Мале водотокови-потоци и речице |
|  | Уређено корито река |
|  | Саобраћајнице и коридори за одржавање
канализационе мреже |
|  | Простор предвиђен за језеро са
пратећим објектима |
|  | Остало земљиште |

Јавне функције

- | | |
|---|--|
| <div style="text-align: center;">1</div> Здравство, социјално, персонифициран центар | <div style="text-align: center;">7</div> Комерциска предзења, градови водострој, трансфер станова, ГПОВ, резервоари, топлана, и сл. |
| <div style="text-align: center;">3</div> Живањанска, живањанска станица | <div style="text-align: center;">8</div> Спортни терени |
| <div style="text-align: center;">3</div> Преобитало и градоо жеванело | <div style="text-align: center;">9</div> Објекти електродистрибуције |
| <div style="text-align: center;">4</div> Предшколско установе, школе, интернат | <div style="text-align: center;">10</div> Ватрогонски дом |
| <div style="text-align: center;">5</div> Објекти културе | <div style="text-align: center;">11</div> Административни центар-општина, пошта, суд, банка, ПС, РЗ |
| <div style="text-align: center;">6</div> Колективни објекти-гробља | |


План генералне регулације

Књажевца
-нацрт-

ЛЕГЕНДА:

- ● ● ● ● ● ● ● ● ● ● ● ● ● ●
- ГРАНИЦА ПЛАНА
- ГРАНИЦА КАТАСТАРСКЕ ОПШТИНЕ

НАИМЕНОВАНИЕ ПОДЪЕМНИКА	 ОПЕРАТИВНО-КАВАЛЕРИЙСКОЕ ПОДРАЗДЕЛЕНИЕ ПО РАЙОНУ ГОРАДОВСКОГО РАЙОНА КОММУНАЛЬНО-СТАНЦИОННО-ДЕПАРТАМЕНТНО-ИНЖЕНЕРНО-ТЕХНИЧЕСКОЕ ПОСЛУЖИЕ	ОБЪЕКТЫ ЗАЩИТЫ	 1. П. ПРЕДПРИЯТИЕ ЗА РАЗВИТИЕ ИМУЩЕСТВА И ЖИЗНЬ ОБЩИННО-КАВАЛЕРИЙСКОЕ ПОДРАЗДЕЛЕНИЕ
ИНВЕСТИТОР	ОПЕРАТИВНО-КАВАЛЕРИЙСКОЕ ПОДРАЗДЕЛЕНИЕ ул. М. Обалкина б/п. 1	Организация управления Управление охраны охранники	Борис Минорский, директор, и.о.дир. Татьяна Минорская, директор, и.о.дир. (г.р.) Янина Сидорова, г.р.б.п.ч.
ПРИЛОЖ	РЕШЕНИЕ КОМПЕТЕНТНОГО ПРАВИТЕЛЬСТВА ЗЕМЛЯНИКА	Решение 1. 5000	директор: Минорский Александрович, д.и.н.м.н. датум: 01.05.2015
			X1 2015

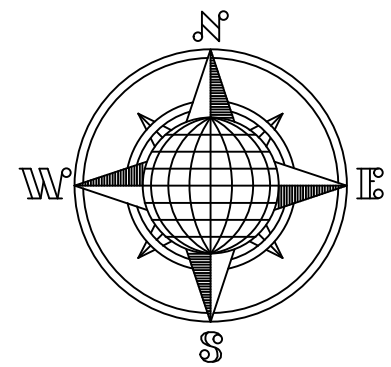

- ЛЕГЕНДА:**
- Стационарна ДП Б реда бр.35
 - Стационарна ДП 1А реда бр.221
 - Коста терена
 - Грађевинска линија
 - Регулационо линија
 - Биваљастичка стазе
 - Брзи нове грађевинске парцеле
 - Сабраћини грађевинске парцеле
 - Сабраћини некалориски
 - Сабраћини и коридор за одржавање канализационе мреже
 - БУС
 - Аутобуско стајалиште
 - Мостови
 - Местонахо сабраћини
 - Тунел великог пролаза
 - Фиктивна стазе на терени (напомена: оп)
 - Правилно приказано за десет са пратећим објектима
 - Аутопут у парцели



**План генералне регулације
Књажевца
- нацрт -**

Граница терена
Граница катастарске општине











ИНВЕСТИТОР: ОПШТИНА КЊАЖЕВЦА ул. М. Обилића бр. 1		ОПШТИНА КЊАЖЕВЦА ул. М. Обилића бр. 1		ОПШТИНА КЊАЖЕВЦА ул. М. Обилића бр. 1	
ПРОЈЕКТ:САБРАЋАЈНО РЕШЕЊЕ САНИВЕЛАЦИЈОМ И РЕГУЛАЦИЈОМ		ПРОЈЕКТ:САБРАЋАЈНО РЕШЕЊЕ САНИВЕЛАЦИЈОМ И РЕГУЛАЦИЈОМ		ПРОЈЕКТ:САБРАЋАЈНО РЕШЕЊЕ САНИВЕЛАЦИЈОМ И РЕГУЛАЦИЈОМ	
ПРОЈЕКТ:САБРАЋАЈНО РЕШЕЊЕ САНИВЕЛАЦИЈОМ И РЕГУЛАЦИЈОМ		ПРОЈЕКТ:САБРАЋАЈНО РЕШЕЊЕ САНИВЕЛАЦИЈОМ И РЕГУЛАЦИЈОМ		ПРОЈЕКТ:САБРАЋАЈНО РЕШЕЊЕ САНИВЕЛАЦИЈОМ И РЕГУЛАЦИЈОМ	

ПОПРЕЧНИ ПРОФИЛИ УЛИЦА

P=1:100

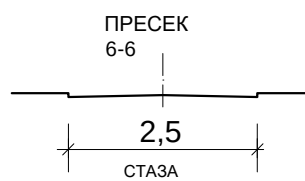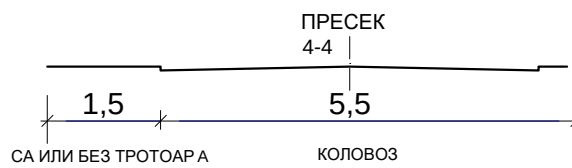


P=1:100

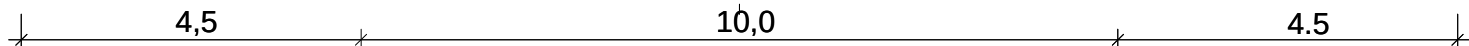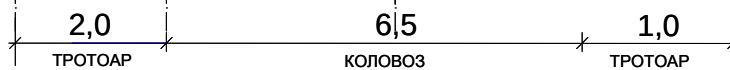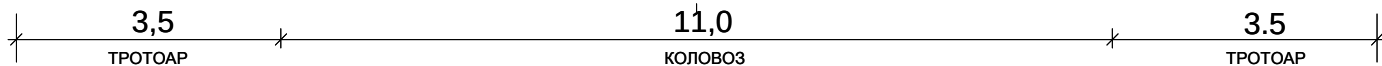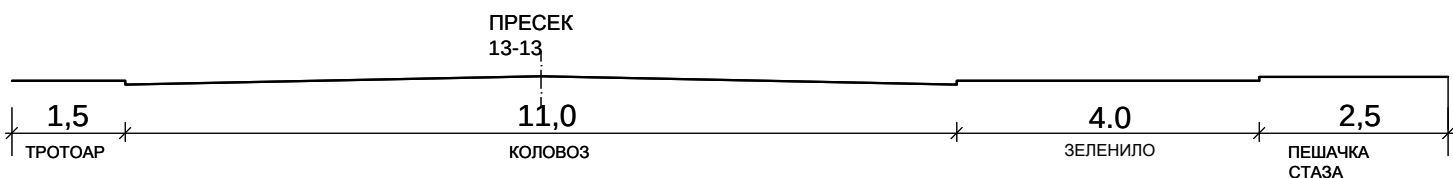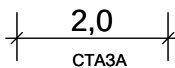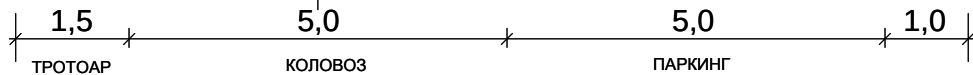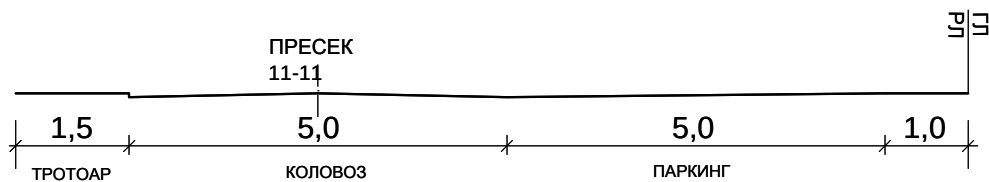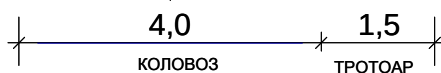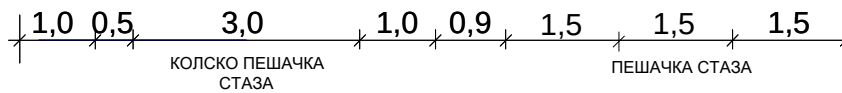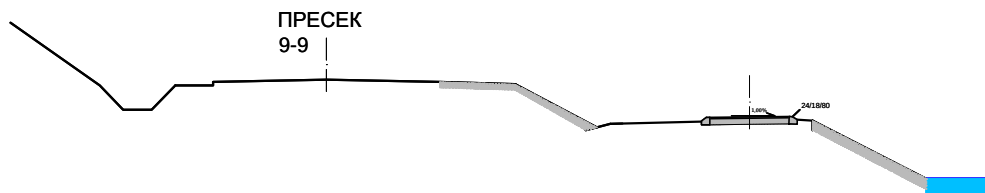


Новопроектована пешачко-бицикличка стаза поред реке Сврљишки Тимок - попречни профили

P=1:50


"17-17"

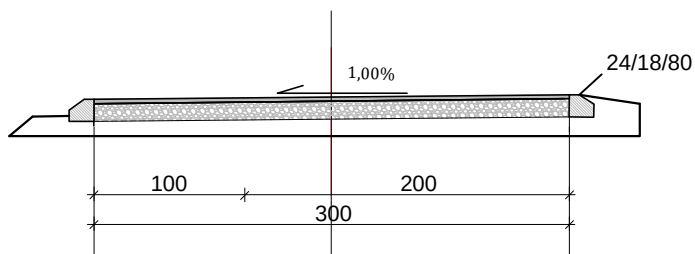


"18-18"

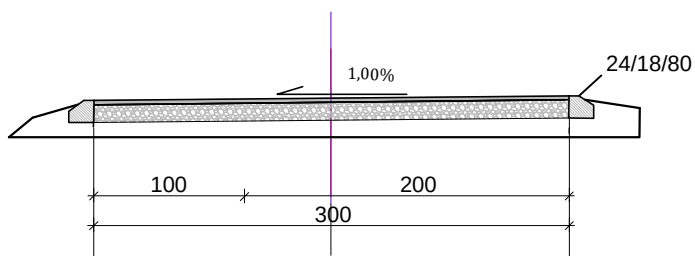

"19-19"

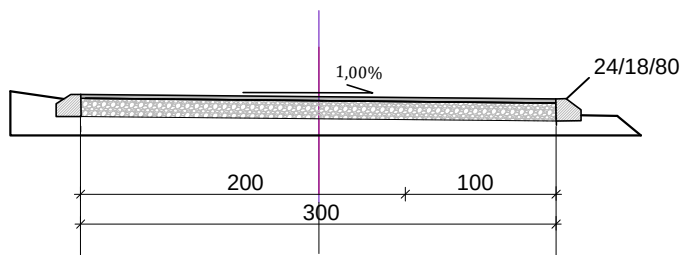

"20-20"

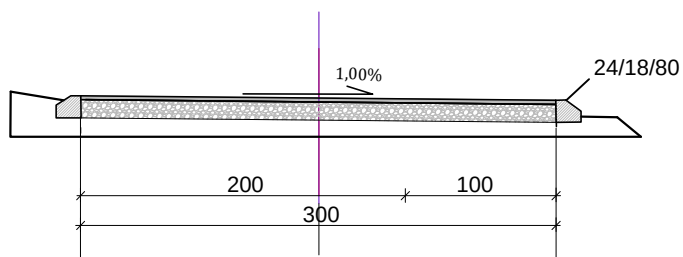

"21-21"

