


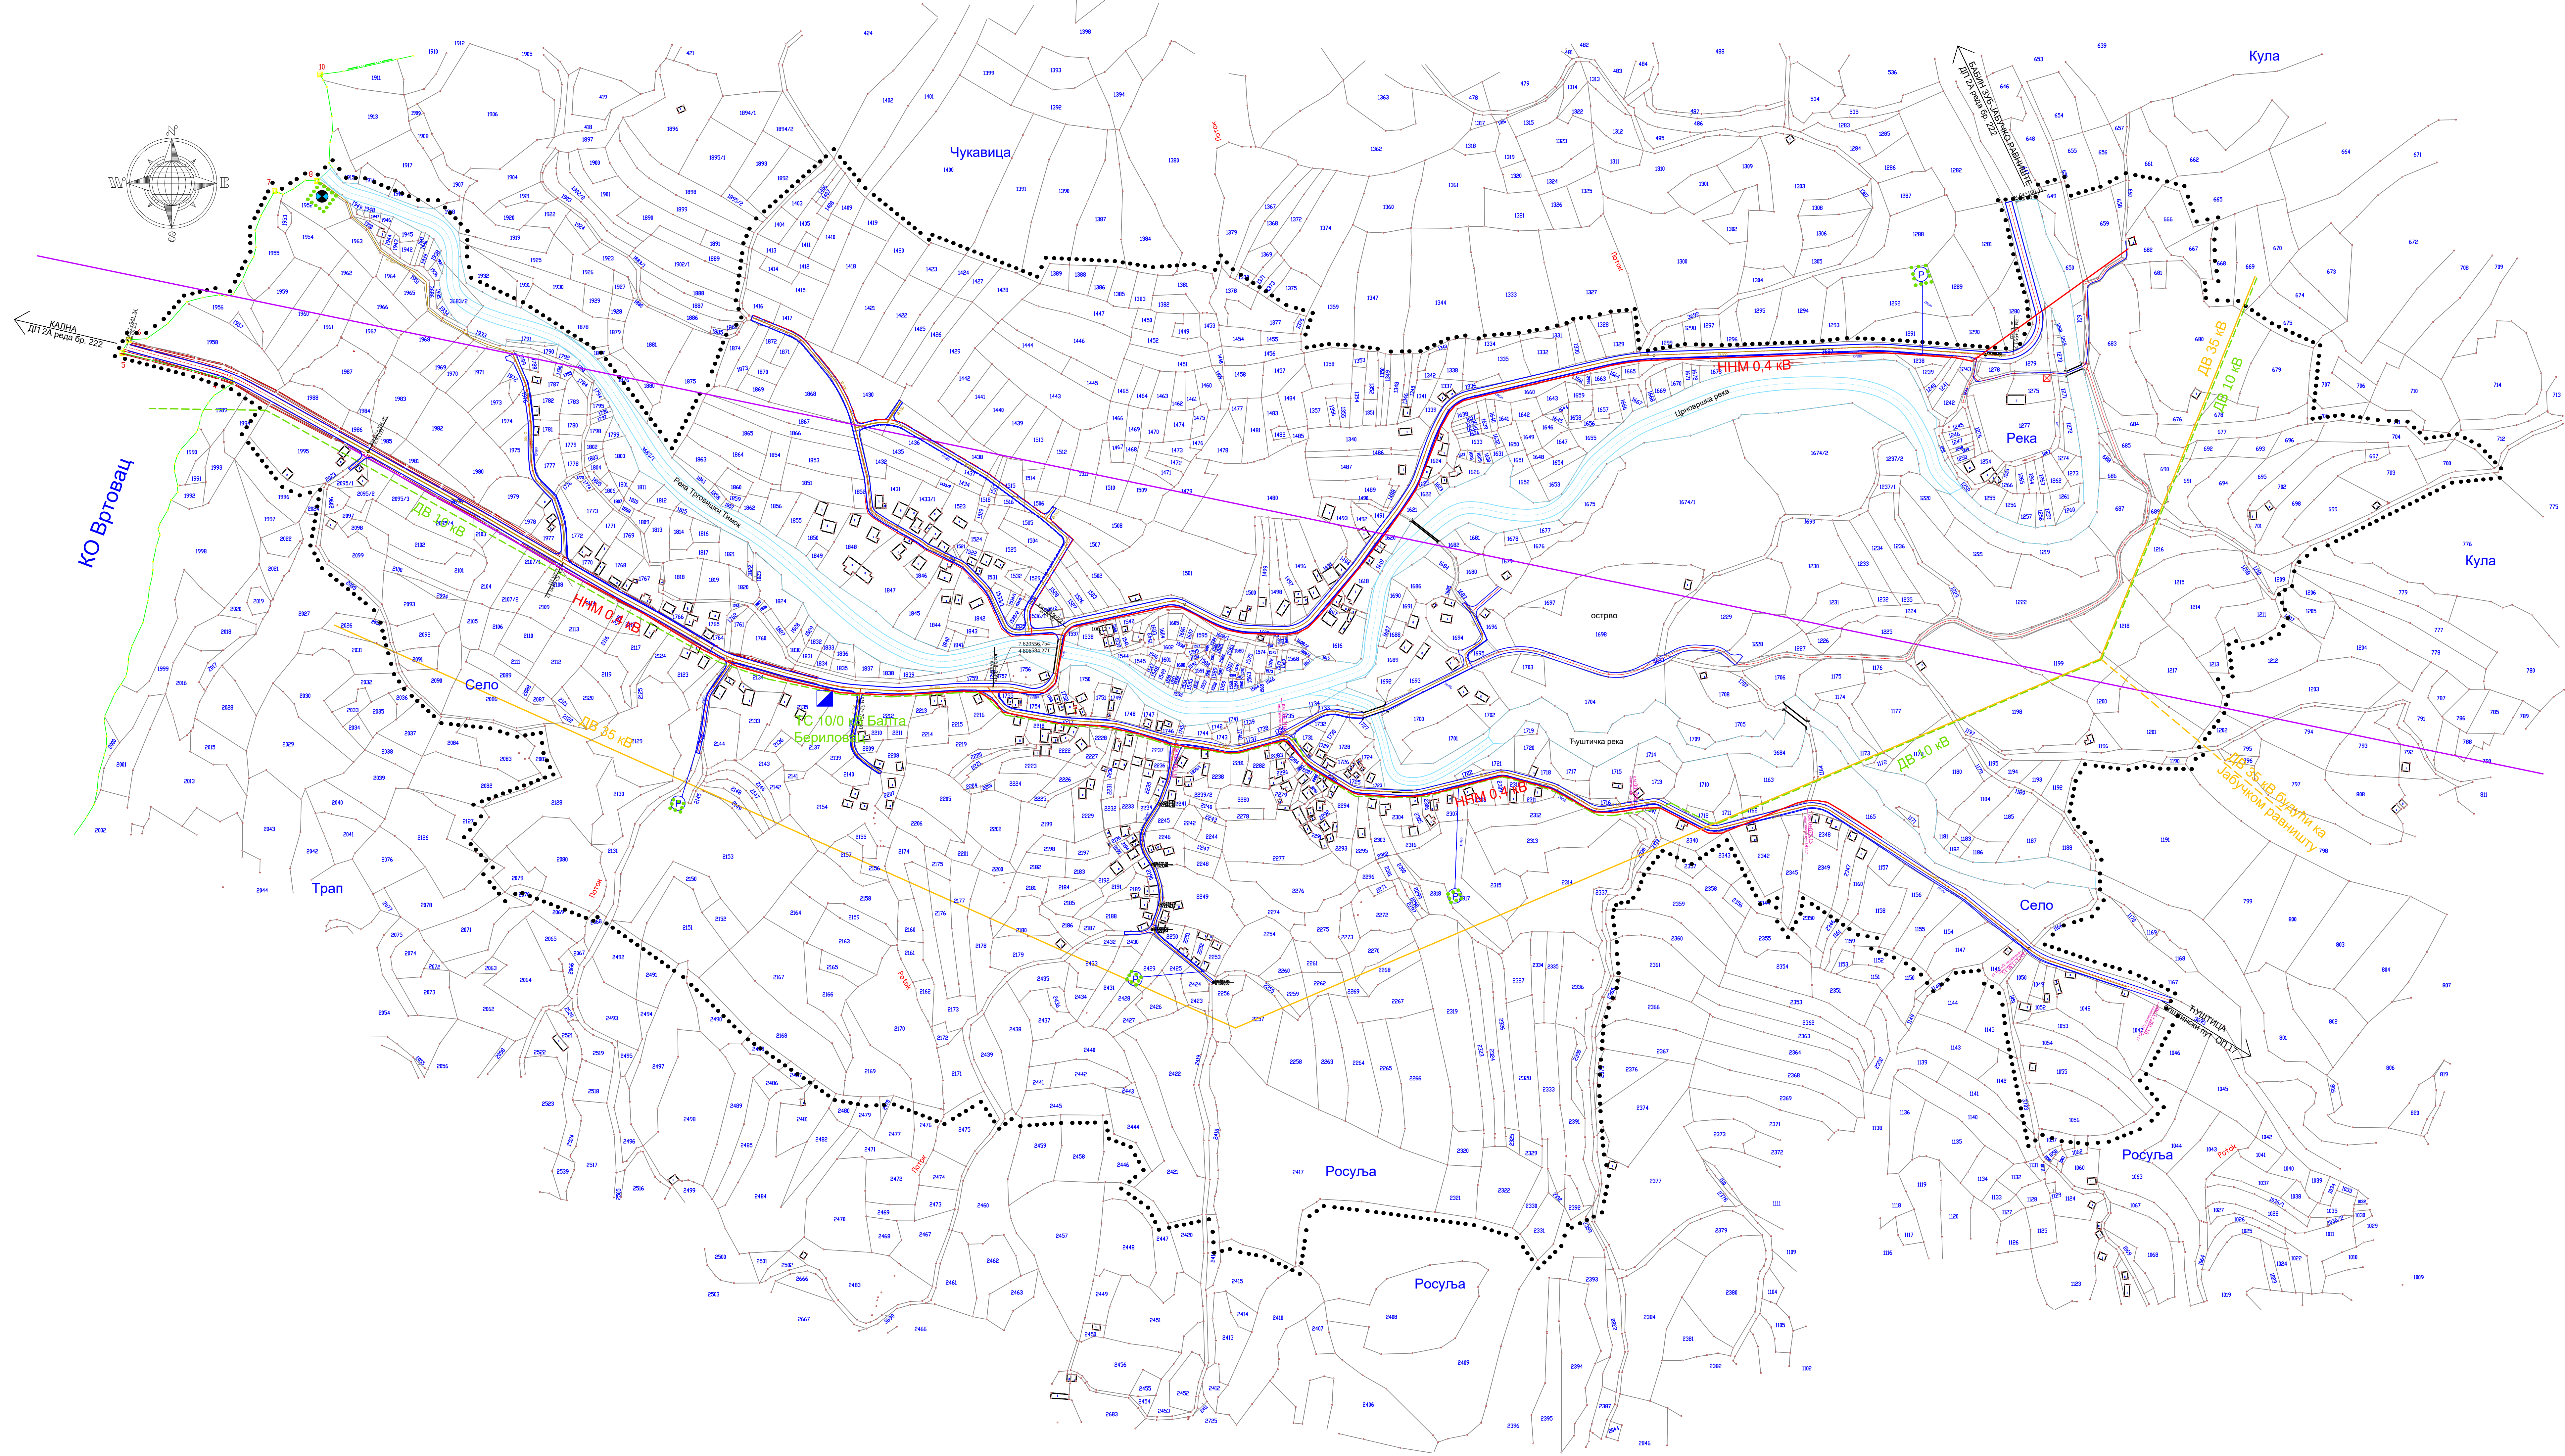

ЛЕГЕНДА:  
ОБЈЕКТИ НА ВОДОТОЦИМА,  
ВОДОВОД И КАНАЛИЗАЦИЈА:

- ПЛАНИРАНО ПЛОВ
- ПОСТОЈЕЩИ ВОДОВОД
- ПЛАНИРАН ВОДОВОД
- ПЛАНИРАНА БЕКАЛНА КАНАЛИЗАЦИЈА Ø 600
- ПОСТОЈЕЩИ РЕЗЕРВОАР
- ВОДОТОЦИ:
- МАЛИ ВОДОТОК, ПОТОК
- ВОДОТОК-РЕКА или већи поток
- УРЕЂЕНО КОРИТО РЕКА

ПТТ ИНСТАЛАЦИЈЕ:

- КОРИДОР РР ЛИНИЈА


ЕЛЕКТРО ИНСТАЛАЦИЈЕ:

- ПОСТОЈЕЩА ТРАНСФОРМАЦИЈА
- ДВ 35 кВ (постојећи)
- ДВ 10 кВ (СН СКС)
- ДВ 35 кВ (будући ка забученом равништу)
- НИСКОНАПОНСКА МРЕЖА 0.4 кВ
- БУДУЋИ ВОД.НН МРЕЖЕ
- ЗАШТИТНИ ПОЈАС ОКО ИНФРАСТРУКТУРНИХ ОБЈЕКТА

## ПЛАН ГЕНЕРАЛНЕ РЕГУЛАЦИЈЕ СЕЛА БАЛТА БЕРИЛОВАЦ

ЛЕГЕНДА

- ГРАНИЦА ПЛАНА

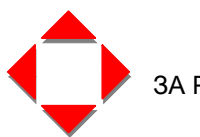

ПРЕДУЗЕЋЕ  
ЗА РАЗВОЈ, УРБАНИЗАЦИЈУ И ИЗГРАДЊУ  
ОПШТИНЕ КЊАЗЕВАЦ Ј.П.

Датум  
V 2020

Лист  
7

ИНВЕСТИТОР  
ОПШТИНА КЊАЗЕВАЦ  
ул. М. Обилића бр. 1

Одговорни: Летица Михајловић, дипл.инж.грађ.  
урбаниста:  
Урбаниста: Зоран Михајловић, дипл.инж.арх.  
сарадник: Ивана Радвановић, дипл.инж.грађ.

ПРИЛОГ  
ПЛАН МРЕЖЕ ИНФРАСТРУКТУРЕ

Размера:  
1 : 2500