

КАТАСТАРСКО-ТОПОГРАФСКИ ПЛАН
ПЕШАЧКО ВИЦИЈЕЛИСТИЧКЕ СТАЈЕ
P=1:500




Државна Геодетска Услуга
Државна Геодетска Услуга



СИТУАЦИЈА ПОСТОЈЕЊЕ СТАЊЕ
ПЕШАЧКО БИЦИКЛИСТИЧКЕ СТАЈЕ
P=1:1500




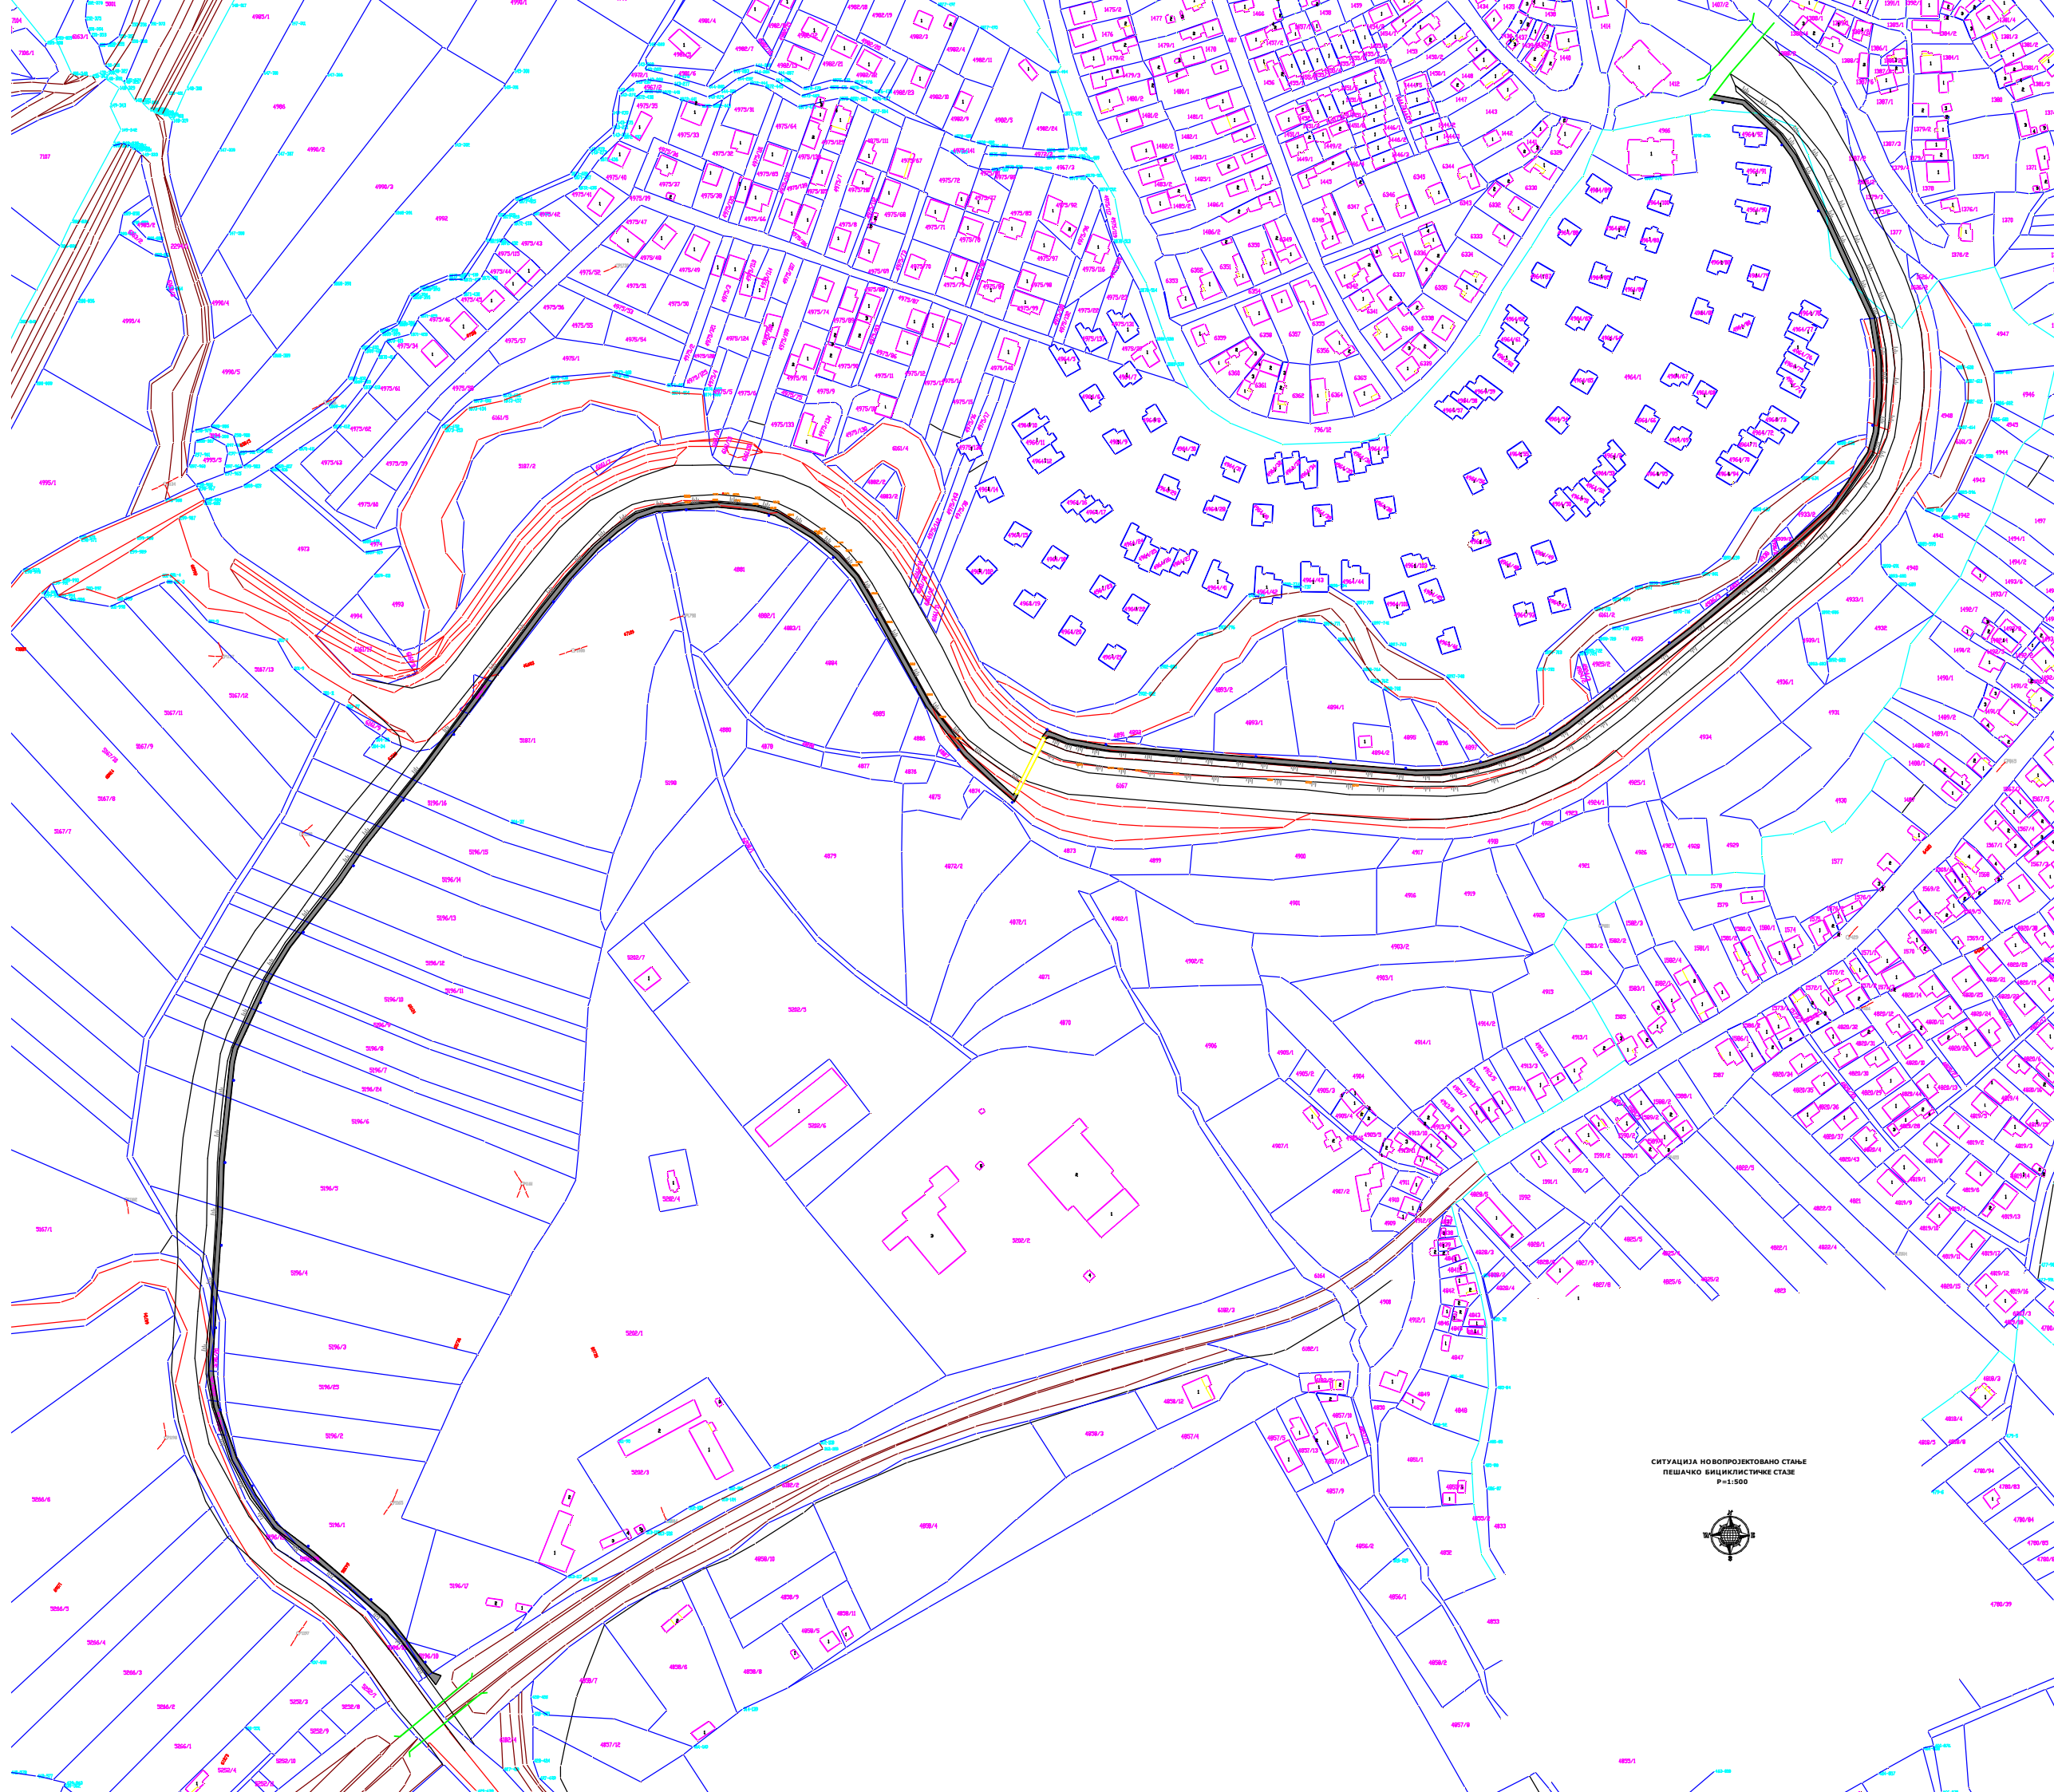


СИТУАЦИЈА НОВОПРОЈЕКТОВАНО СТАЊЕ
ПЕШАЧКО БИЦИКЛИСТИЧКЕ СТАЈЕ
P=1:500




ДЕТАЉ "1"

Детаљ асфалтирања пешачко бициклическе стазе

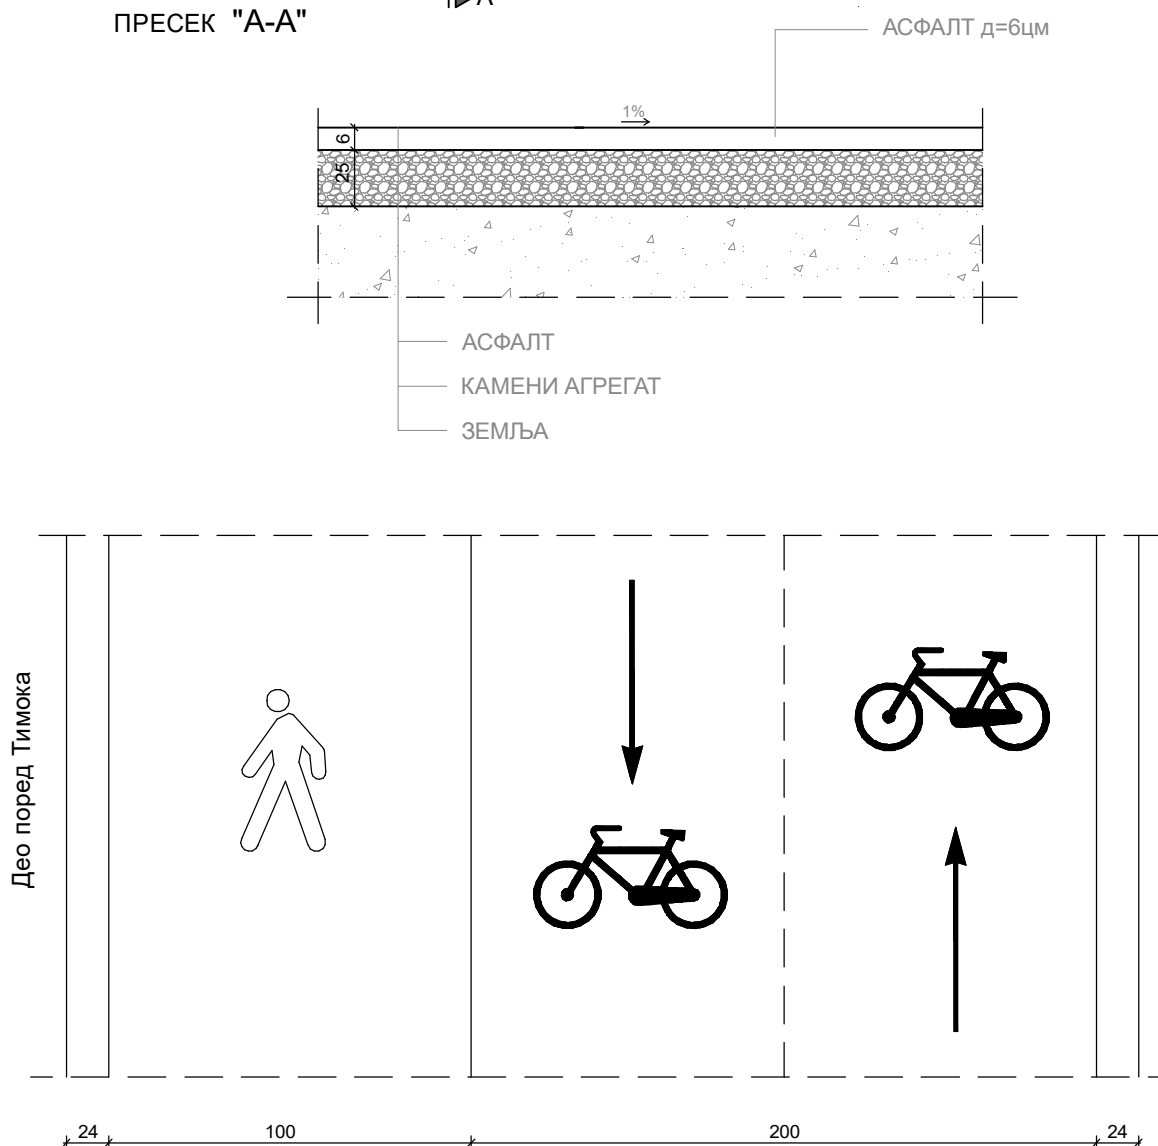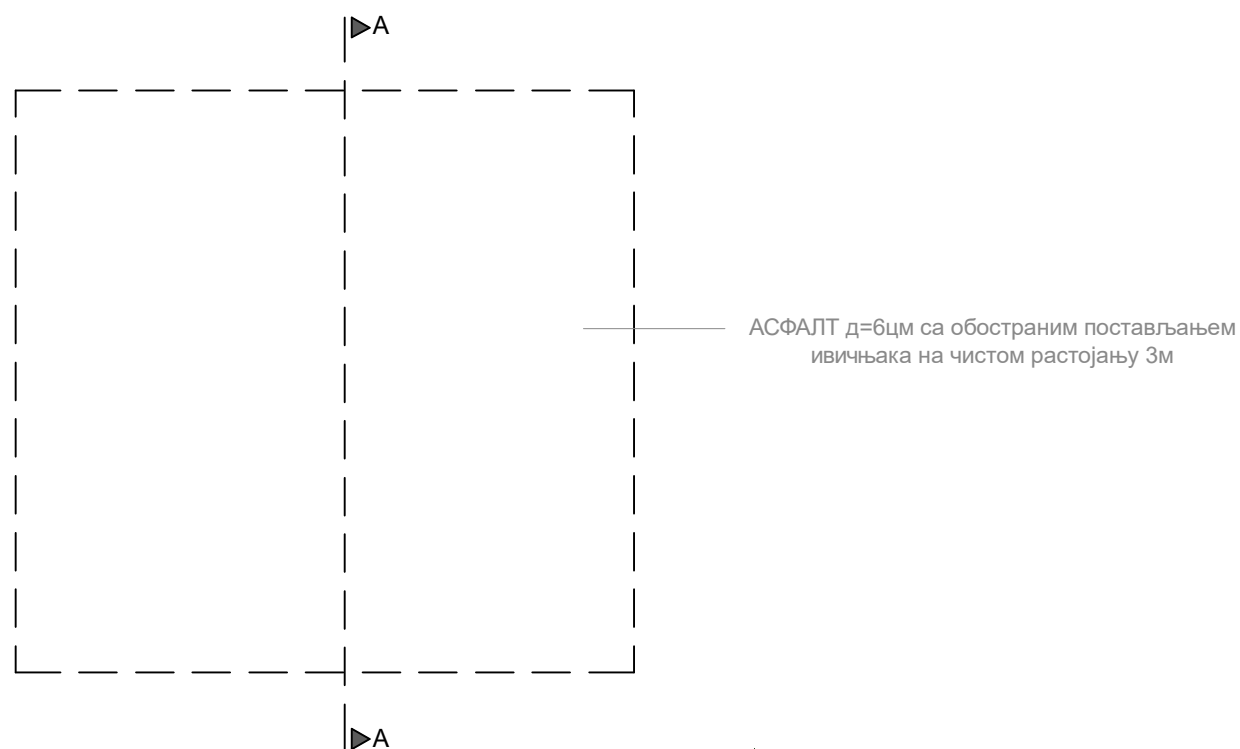


Новопроектована пешачко-бицикличка стаза поред реке
Сврљишки Тимок - попречни профили


"1-1"

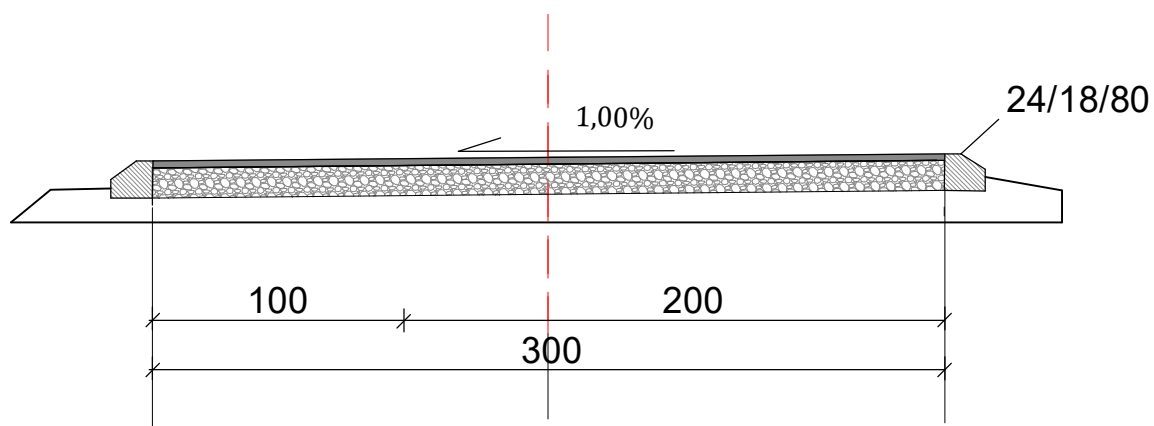

"2-2"

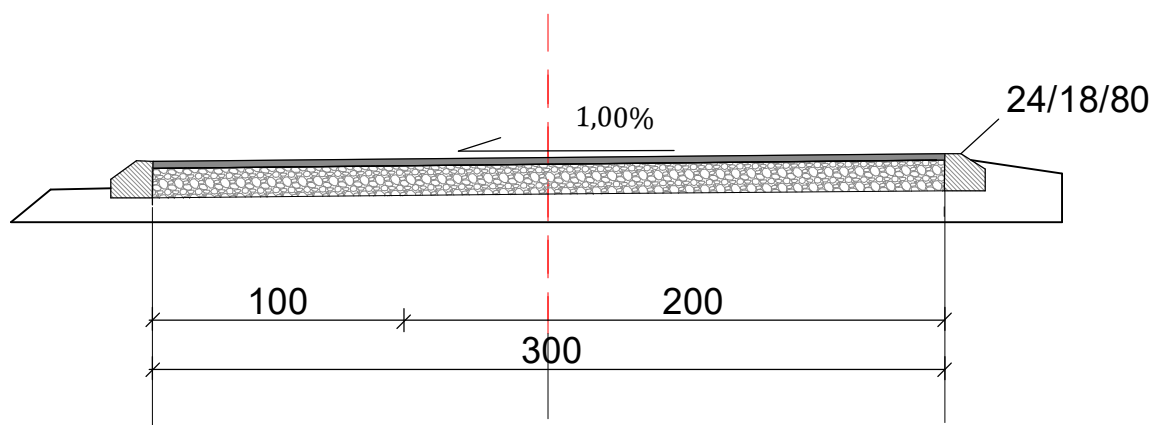


"3-3"

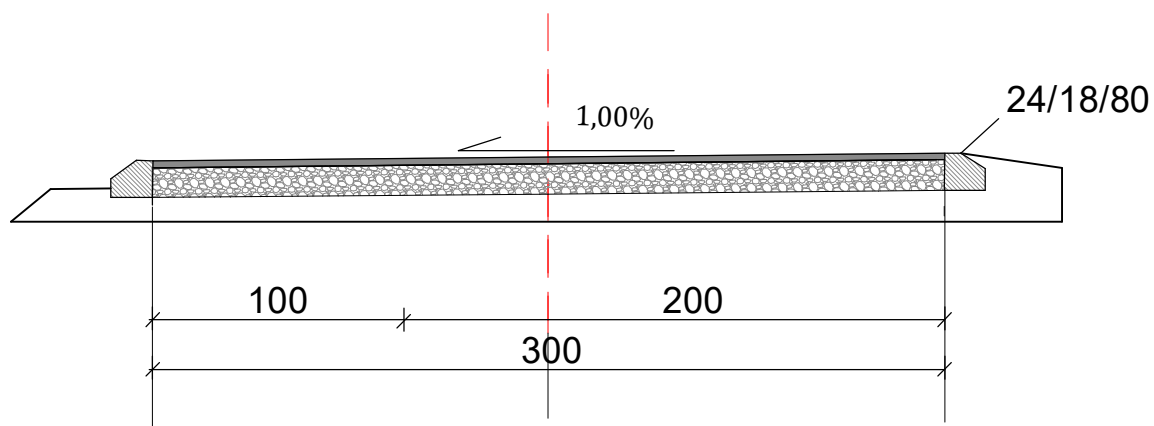


Новопроектована пешачко-бицикличка стаза поред реке
Сврљишки Тимок - попречни профили


"4-4"

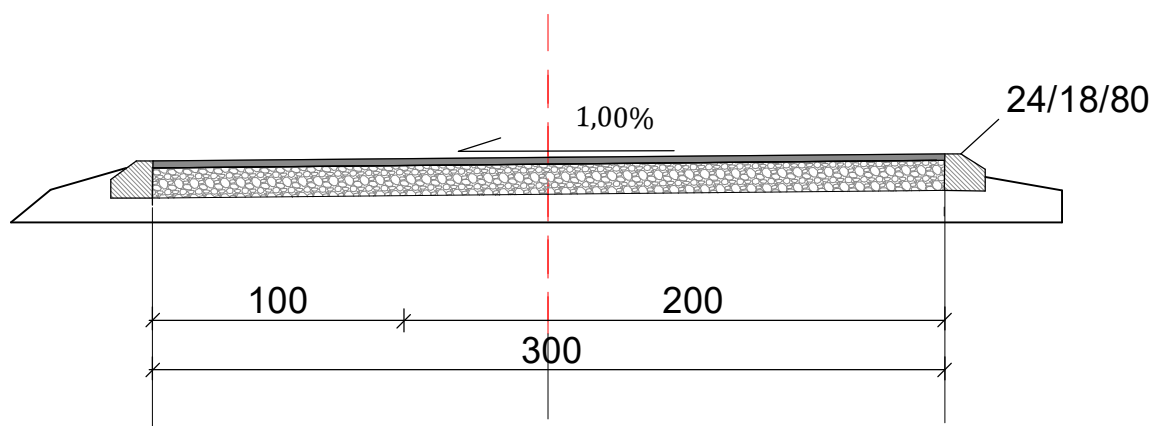

"5-5"

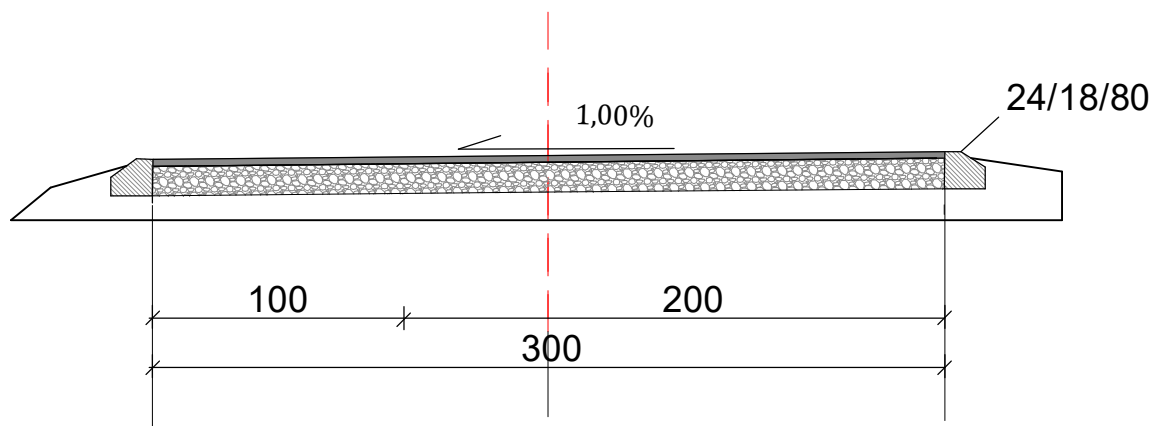


"6-6"

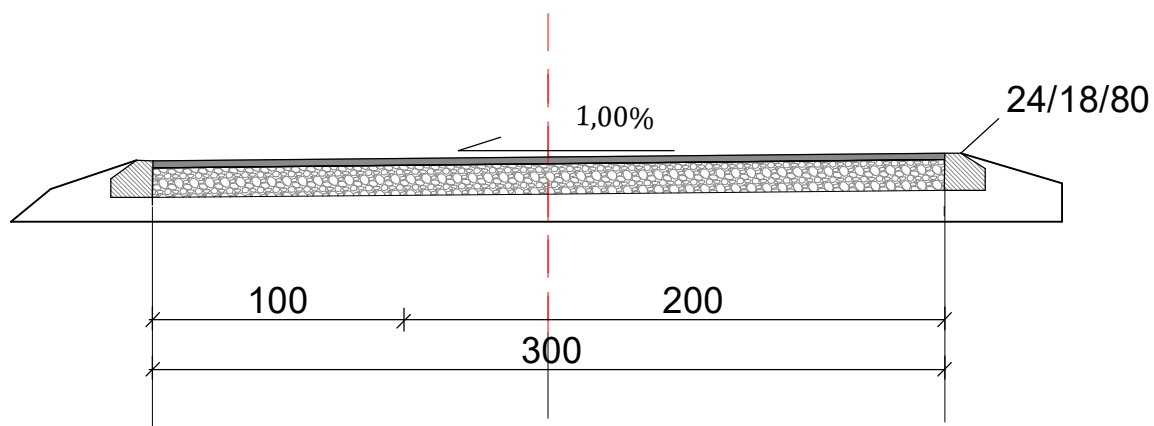


Новопроектована пешачко-бицикличка стаза поред реке
Сврљишки Тимок - попречни профили


"7-7"

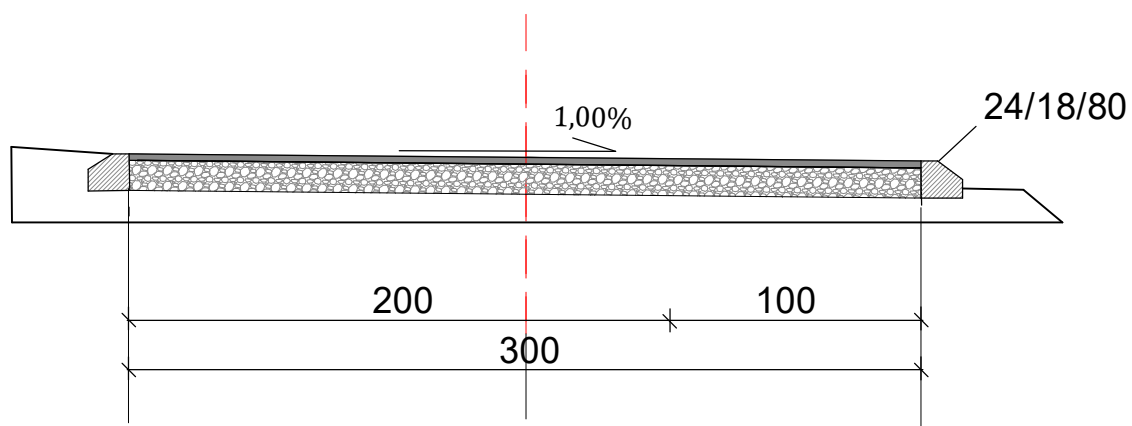


"8-8"

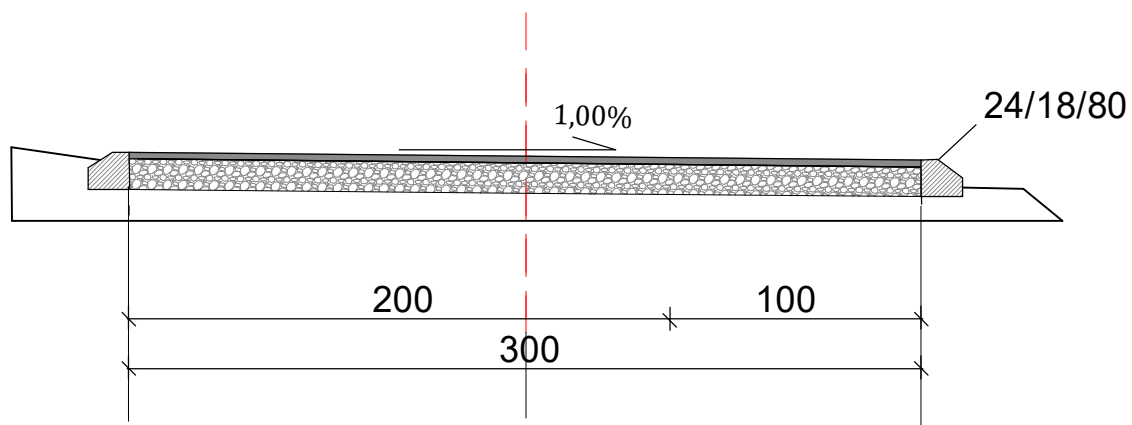


"9-9"

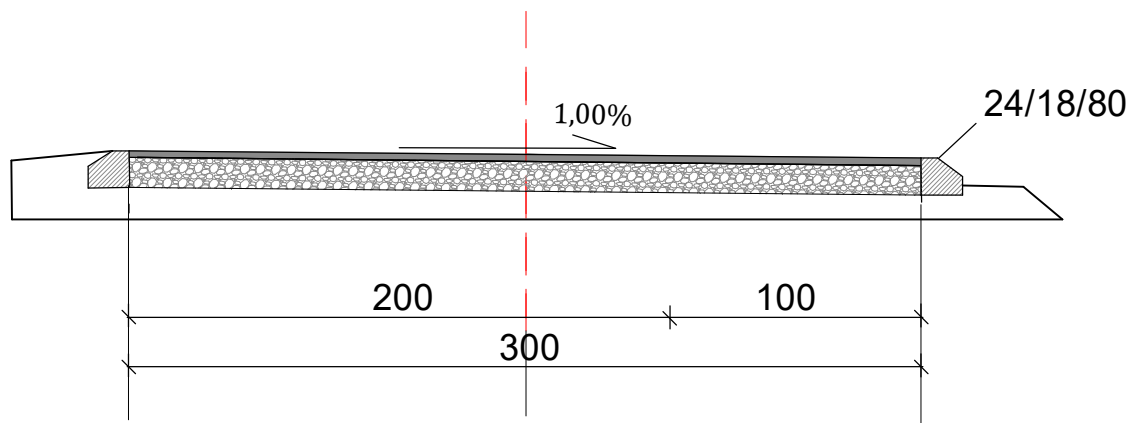


"10-10"

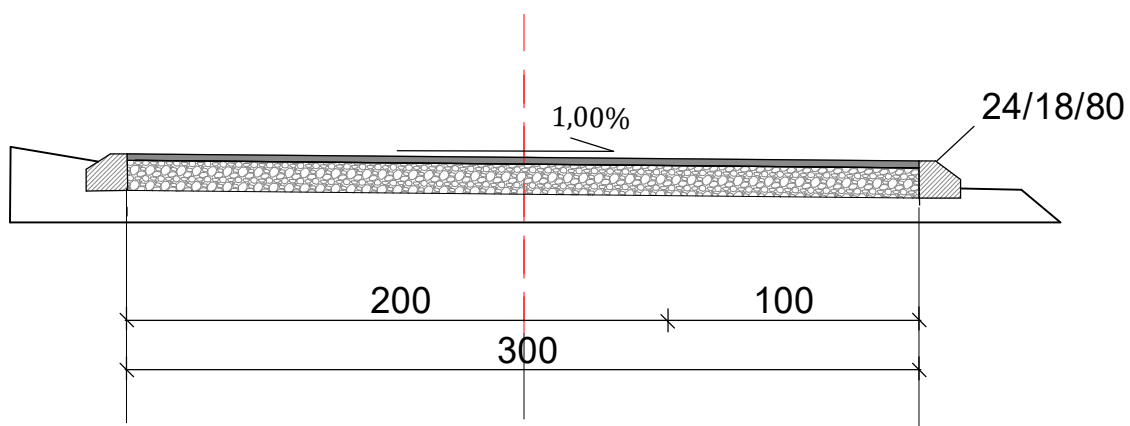

"11-11"

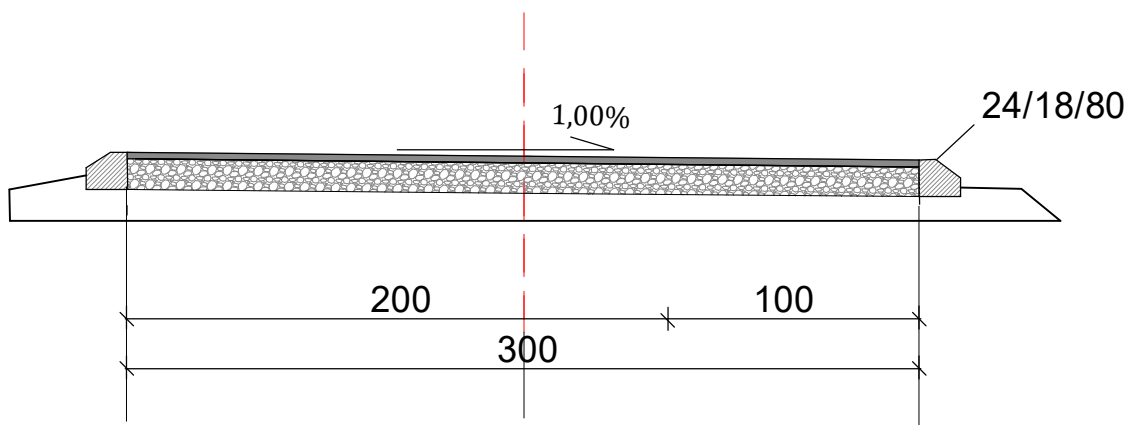

"12-12"

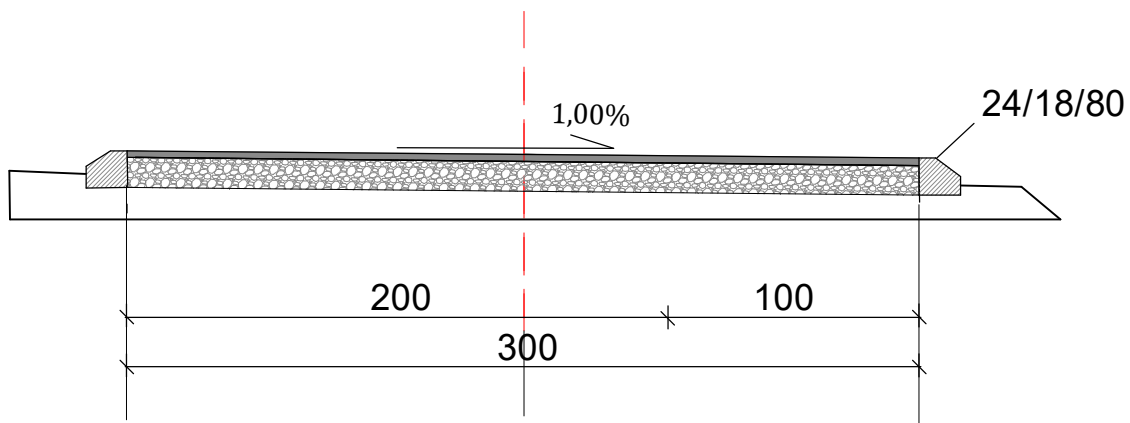

РЕПУБЛИКА СРБИЈА

ОПШТИНА КЊАЖЕВАЦ

ОПШТИНСКА УПРАВА

Одељење за урбанизам, комунално - стамбене и имовинско - правне послове

Број предмета: ROP-KNJ-5297-ISAW-1/2023

Датум: 10.03.2023. године

Милоша Обилића 1, Књажевац, Србија

Општинска управа Књажевац - Одељење за урбанизам, грађевинарство, комунално-стамбене и имовинско-правне послове,

поступајући по захтеву Општине Књажевац, ул. Милоша Обилића бр. 1, који је поднет преко пуномоћника, ЈП „Предузећа за развој, урбанизам и изградњу општине Књажевац“ из Књажевца, ул. Милоша Обилића бр. 1, односно запосленог код пуномоћника Михајлов Зорана из Књажевца, улица Омладинска бр. 10/3, Пуномоћје број 160/1-23 од 28.02.2023. године, за издавање решења о одобрењу извођења радова на изградњи пешачко – бициклическе стазе поред реке Сврљишки Тимок у Књажевцу од зграда „Младост“ до „Жлнске петље“, на кат. парцелама број: 1410/1, 4964/1, 6161/1, 5167/1, 5167/8, 5196/1, 5196/3, 5196/4, 5196/5, 5196/6, 5196/7, 5196/9, 5196/10, 5196/11, 5196/12, 5196/13, 5196/14, 5196/15, 5196/16, 5196/18, 5196/19, 5196/20, 5196/23, 5196/26, 5196/21, 5196/22, 5196/24 и 5196/26 КО Књажевац у Књажевцу, на основу члана 145. став 1. Закона о планирању и изградњи («Службени гласник РС», број 72/09, 81/09-исправка, 64/10-УС, 24/11, 121/12, 42/13-одлука УС, 50/13 - одлука УС, 98/2013 - одлука УС, 132/2014, 145/14, 83/18, 31/19, 37/19-др. закон, 9/2020 и 52/2021), члана 28. Правилника о поступку спровођења обједињене процедуре електронским путем («Службени гласник РС», број 68/2019), члана 136. став 1. Закона о општем управном поступку («Службени гласник РС», број 18/2016, 95/2018 – аутентично тумачење и 2/2023 – одлука УС) и овлашћења Начелника општинске управе бр. 035-46/12/2022-03 од 12.12.2022. године, којим се овлашћује Ђорђевић Зоран, руководилац Одељења за урбанизам, грађевинарство, комунално-стамбене и имовинско-правне послове, да може да води управни поступак, да одлучује у управној ствари и доноси решења у управном поступку из надлежности одељења, **доноси**

Р Е Ш Е Њ Е

ОДОБРАВА СЕ Општини Књажевац, ул. Милоша Обилића бр. 1, извођење радова на изградњу пешачко – бициклическе стазе поред реке Сврљишки Тимок у Књажевцу од зграда „Младост“ до „Жлнске петље“, категорије Г, класификациони број 211201, предрачунске вредности 26.585.160,00 динара, на кат. парцелама број: 1410/1, 4964/1, 6161/1, 5167/1, 5167/8, 5196/1, 5196/3, 5196/4, 5196/5, 5196/6, 5196/7, 5196/9, 5196/10, 5196/11, 5196/12, 5196/13, 5196/14, 5196/15, 5196/16, 5196/18, 5196/19, 5196/20, 5196/23, 5196/26, 5196/21, 5196/22, 5196/24 и 5196/26 КО Књажевац у Књажевцу, а према идејном пројекту број тех. документације ИДП 005-22 из децембра 2022. године.

Идејни пројекат за изградњу пешачко – бициклическе стазе поред реке Сврљишки Тимок у Књажевцу од зграда „Младост“ до „Жлнске петље“, број тех. документације ИДП 005-22 из децембра 2022. године, саставни је део овог Решења.

Идејни пројекат за изградњу пешачко – бициклическе стазе поред реке Сврљишки Тимок у Књажевцу од зграда „Младост“ до „Жлнске петље“, број тех. документације ИДП 005-22 из децембра 2022. године, који обухвата главну свеску и пројекат спољног уређења, израдило је ЈП „Предузеће за развој, урбанизам и изградњу општине Књажевац“, Књажевац, улица Кеј Димитрија Туцовића бр. 30, а главни пројектант главне свеске и одговорни пројектант пројекта спољног уређења је Зоран Михајлов, дипл. инж. арх. лиценца број 300 2594 03.

Обавезује се инвеститор да пре почетка грађења објекта, односно извођења радова, поднесе пријаву радова овом одељењу. Инвеститор је дужан да у пријави радова наведе датум почетка и рок завршетка грађења, односно извођења радова.

Решење о одобрењу извођења радова престаје да важи ако се не отпочне са грађењем објеката, односно извођењем радова, у року од три године од дана правоснажности овог решења.

О б р а з л о ж е њ е

Општина Књажевац, ул. Милоша Обилића бр. 1, је преко пуномоћника ЈП „Предузеће за развој, урбанизам и изградњу општине Књажевац“ из Књажевца, ул. Кеј Димитрија Туцовића бр. 30, односно запосленог код пуномоћника Михајлов Зорана из Књажевца, улица Омладинска бр. 10/3, Пуномоћје број 160/1-23 од 28.02.2023. године, у складу са одредбом члана 8. став 1. алинеја 7. Одлуке о промени одлуке о промени оснивачког акта јавног предузећа „Дирекција за развој, урбанизам и изградњу општине Књажевац“, Књажевац, ради усклађивања са законским прописима бр. 023-73/2016-01 од 07.11.2016. године (“Сл. лист општине Књажевац”, бр. 27/2016), поднела захтев ROP-KNJ-5297-ISAW-1/2023 дана 28.02.2023. године, за извођење радова на изградњи пешачко – бициклическе стазе поред реке Сврљишки Тимок у Књажевцу од зграда „Младост“ до „Жлнске петље“, на кат. парцелама број: 1410/1, 4964/1, 6161/1, 5167/1, 5167/8, 5196/1, 5196/3, 5196/4, 5196/5, 5196/6, 5196/7, 5196/9, 5196/10, 5196/11, 5196/12, 5196/13, 5196/14, 5196/15, 5196/16, 5196/18, 5196/19, 5196/20, 5196/23, 5196/26, 5196/21, 5196/22, 5196/24 и 5196/26 КО Књажевац у Књажевцу, ближе описаног у диспозитиву овог решења.

Уз захтев за издавање решења о одобрењу извођења радова на изградњи пешачко – бициклическе стазе поред реке Сврљишки Тимок у Књажевцу од зграда „Младост“ до „Жлнске петље“, на кат. парцелама број: 1410/1, 4964/1, 6161/1, 5167/1, 5167/8, 5196/1, 5196/3, 5196/4, 5196/5, 5196/6, 5196/7, 5196/9, 5196/10, 5196/11, 5196/12, 5196/13, 5196/14, 5196/15, 5196/16, 5196/18, 5196/19, 5196/20, 5196/23, 5196/26, 5196/21, 5196/22, 5196/24 и 5196/26 КО Књажевац у Књажевцу, инвеститор је приложио:

1. Идејни пројекат за изградњу пешачко – бициклическе стазе поред реке Сврљишки Тимок у Књажевцу од зграда „Младост“ до „Жлнске петље“, број тех. документације ИДП 005-22 из децембра 2022. године, који обухвата главну свеску и пројекат спољног уређења, израђен од стране ЈП „Предузеће за развој, урбанизам и изградњу општине Књажевац“ из Књажевца, ул. Кеј Димитрија Туцовића бр. 30;
2. Допис ЈП „Предузеће за развој, урбанизам и изградњу општине Књажевац“ из Књажевца, бр. 172/1-23 од 02.03.2023. године;
3. Решење издато од стране Одељења за урбанизам, комунално-стамбене и имовинско-правне послове општине Књажевац, бр. 351-234/2011-04 од 24.11.2011. године;
4. Пуномоћје број 114/1-23 од 14.02.2023. године;
5. Податке катастра непокретности за лист непокретности број: 16452 КО Књажевац за кат. парцелу број 1410/1 од 07.03.2023. године;
6. Податке катастра непокретности за лист непокретности број: 16452 КО Књажевац за кат. парцелу број 4964/1 од 07.03.2023. године;
7. Податке катастра непокретности за лист непокретности број: 16044 КО Књажевац за кат. парцелу број 6161/1 од 01.03.2023. године;
8. Пуномоћје број 160/1-23 од 28.02.2023. године;
9. Доказ о плаћању накнаде за ЦЕОП прописане Одлуком о накнадама за послове регистрације и друге услуге које пружа Агенција за привредне регистре (“Сл. гласник РС”, број 131/2022) у износу од 2.000,00 динара.

Како је инвеститор уз захтев за издавање решења о одобрењу извођења радова на изградњи пешачко – бициклическе стазе поред реке Сврљишки Тимок у Књажевцу од зграда „Младост“ до „Жлнске петље“, на кат. парцелама број: 1410/1, 4964/1, 6161/1, 5167/1, 5167/8, 5196/1, 5196/3, 5196/4, 5196/5, 5196/6, 5196/7, 5196/9, 5196/10, 5196/11, 5196/12, 5196/13, 5196/14, 5196/15, 5196/16, 5196/18, 5196/19, 5196/20, 5196/23, 5196/26, 5196/21, 5196/22, 5196/24 и 5196/26 КО Књажевац у Књажевцу, поднео сву потребну документацију из члана 145. Закона о планирању и изградњи («Службени гласник РС», број 72/09, 81/09-исправка, 64/10-УС, 24/11, 121/12, 42/13-одлука УС, 50/13 - одлука УС, 98/2013 - одлука УС, 132/2014, 145/2014, 83/2018, 31/2019, 37/2019-др. закон, 9/2020 и 52/2021) и у складу са чланом 28. Правилника о поступку спровођења обједињене процедуре електронским путем («Службени гласник РС», број 68/2019), то је решено као у диспозитиву.

Решење је ослобођено плаћања републичке административне таксе на основу члана 18. став 1. тачка 2. Закона о републичким административним таксама («Сл. гласник РС», број 43/03, 53/04, 61/05, 101/05, 42/06, 47/07, 54/08, 5/09, 54/09, 35/10, 70/11, 55/12, 47/13, 57/14, 57/14, 45/15, 83/2015, 112/2015, 50/2016, 61/2017, 113/2017 и 3/2018 - испр. 50/2018 – усклађени дин. износ, 95/2018 и 38/2019 – усклађени дин. износ, 86/2019, 90/2019 испр., 98/2020 - усклађени дин. износ. 144/2020, 62/2021- усклађени дин. износ и 138/2022), а такса за ово решење је наплаћена у износу од 2.000,00 динара, на име накнаде за ЦЕОП - услуге које врши АПР на основу Одлуке о накнадама за послове регистрације и друге услуге које пружа Агенција за привредне регистре ("Сл. гласник РС", број 131/2022).

УПУТСТВО О ПРАВНОМ СРЕДСТВУ: Против овог решења може се изјавити жалба Министарству грађевинарства, саобраћаја и инфраструктуре, Нишавском управном округу у Нишу, улица Страхињића Бана број 1. у року од 8 дана од дана пријема истог, преко овог Одељења, кроз Централни информациони систем. Жалба се таксира са 490,00 динара административне таксе.

Решење доставити:

- подносиоцу захтева,
- грађевинској инспекцији и
- архиви.

Поступак водио,
Дипл. правник Далибор Илијић

РУКОВОДИЛАЦ ОДЕЉЕЊА,
Дипл. инг. грађ. Зоран Ђорђевић