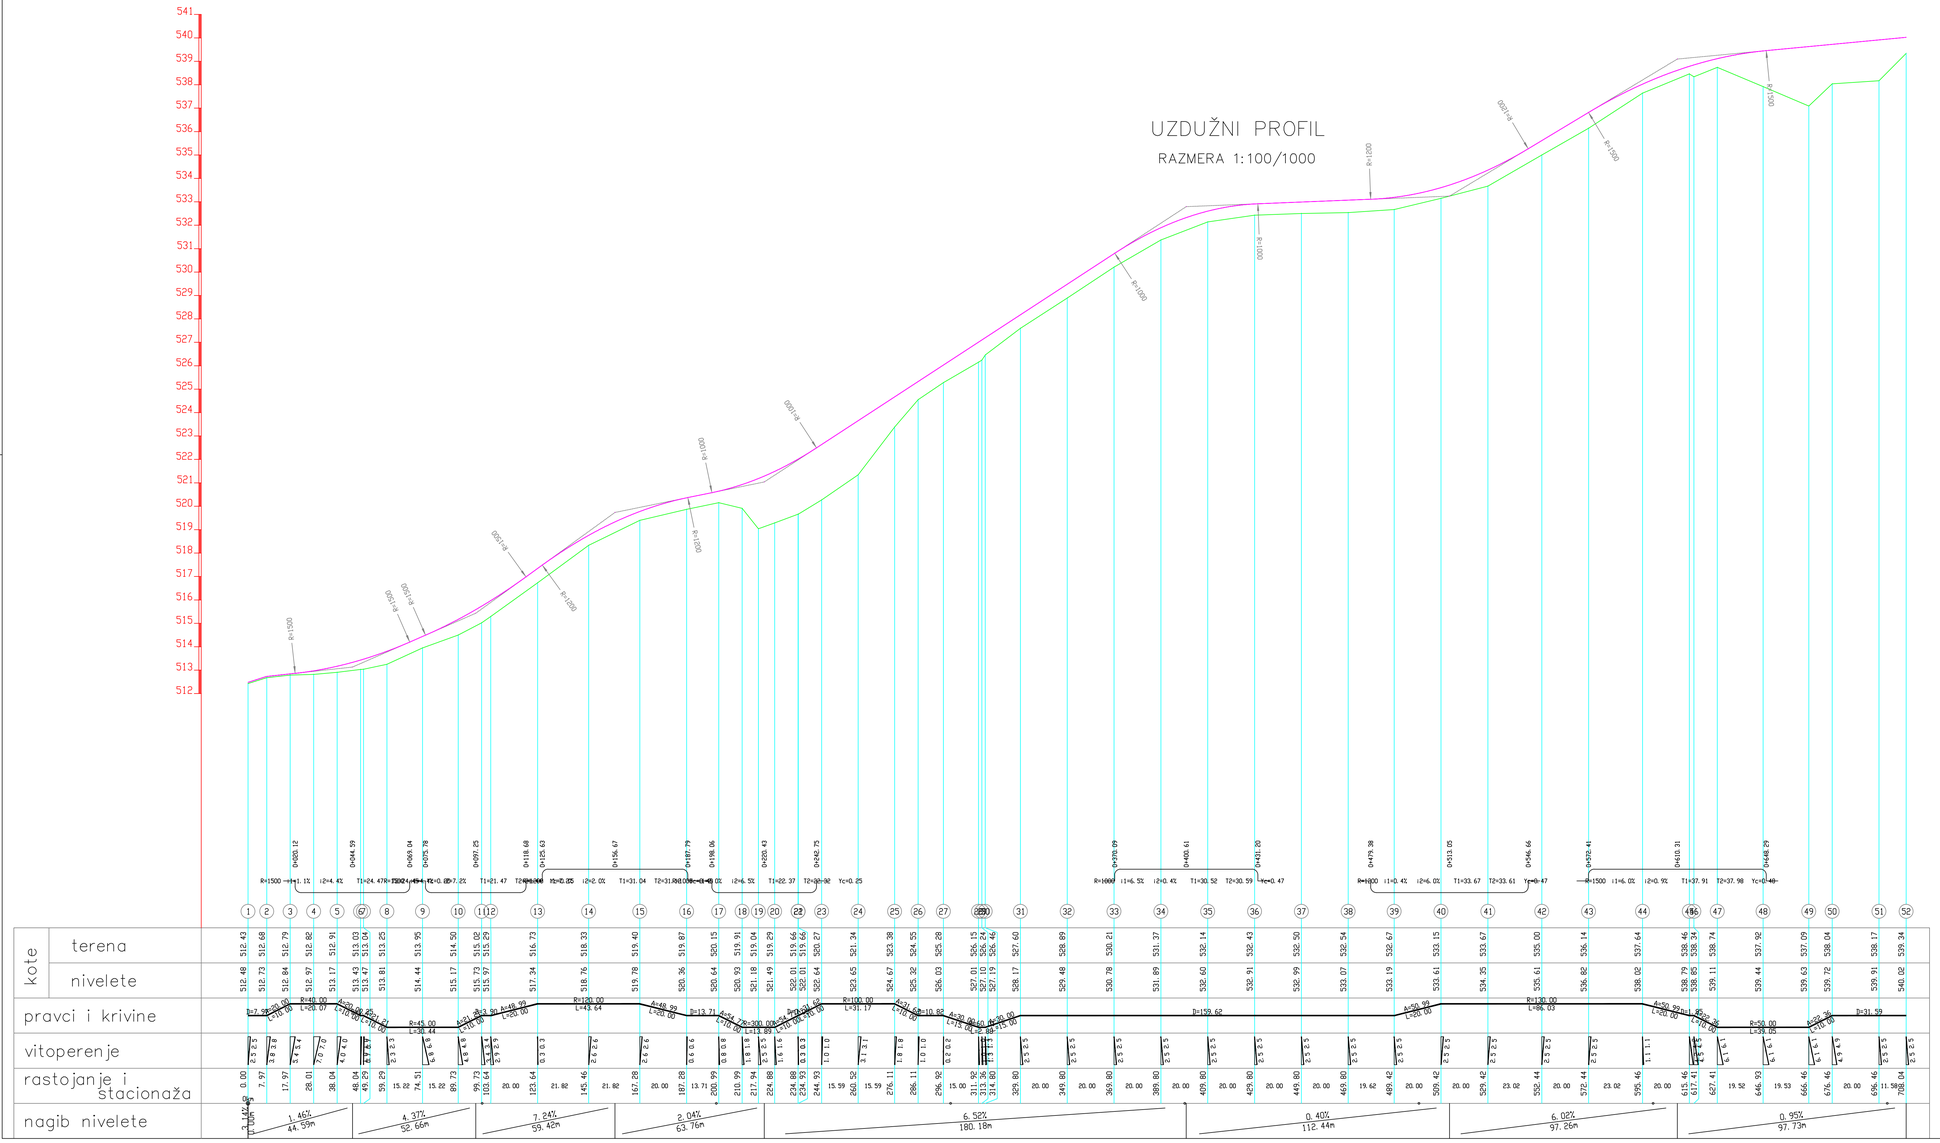

ПЛАН ДЕТАЉНЕ РЕГУЛАЦИЈЕ ГРАНИЧНОГ ПРЕЛАЗА "КАДИБОГАЗ" КОД НОВОГ КОРИТА

УЗДУЖНИ ПРОФИЛ САОБРАЋАЈНИЦЕ
-државни пут II А реда бр.220-
(P-247a)

ДИРЕКЦИЈА ЗА РАЗВОЈ , УРБАНИЗАМ И ИЗГРАДЊУ ОПШТИНЕ КЊАЖЕВАЦ Ј.П.

Датум	Лист
II 2016	6 ц

ЕЛАБОРАТ ПЛАН ДЕТАЉНЕ РЕГУЛАЦИЈЕ ГРАНИЧНОГ ПРЕЛАЗА " КАДИБОГАЗ "	Одговорни урбаниста:	Славољуб Илић, дипл.инж.грађ.
	Урбаниста сарадник:	Зоран Михајлов, дипл.инж.арх.
ПРИЛОГ САОБРАЋАЈНО РЕШЕЊЕ -уздужни профил-	Размера: 1:100/1000	Директор: Младен Радосављевић, д.и.маш.