


ПЛАН ДЕТАЉНЕ РЕГУЛАЦИЈЕ АРХЕОЛОШКО-ЕТНОЛОШКОГ ПАРКА "РАВНА"

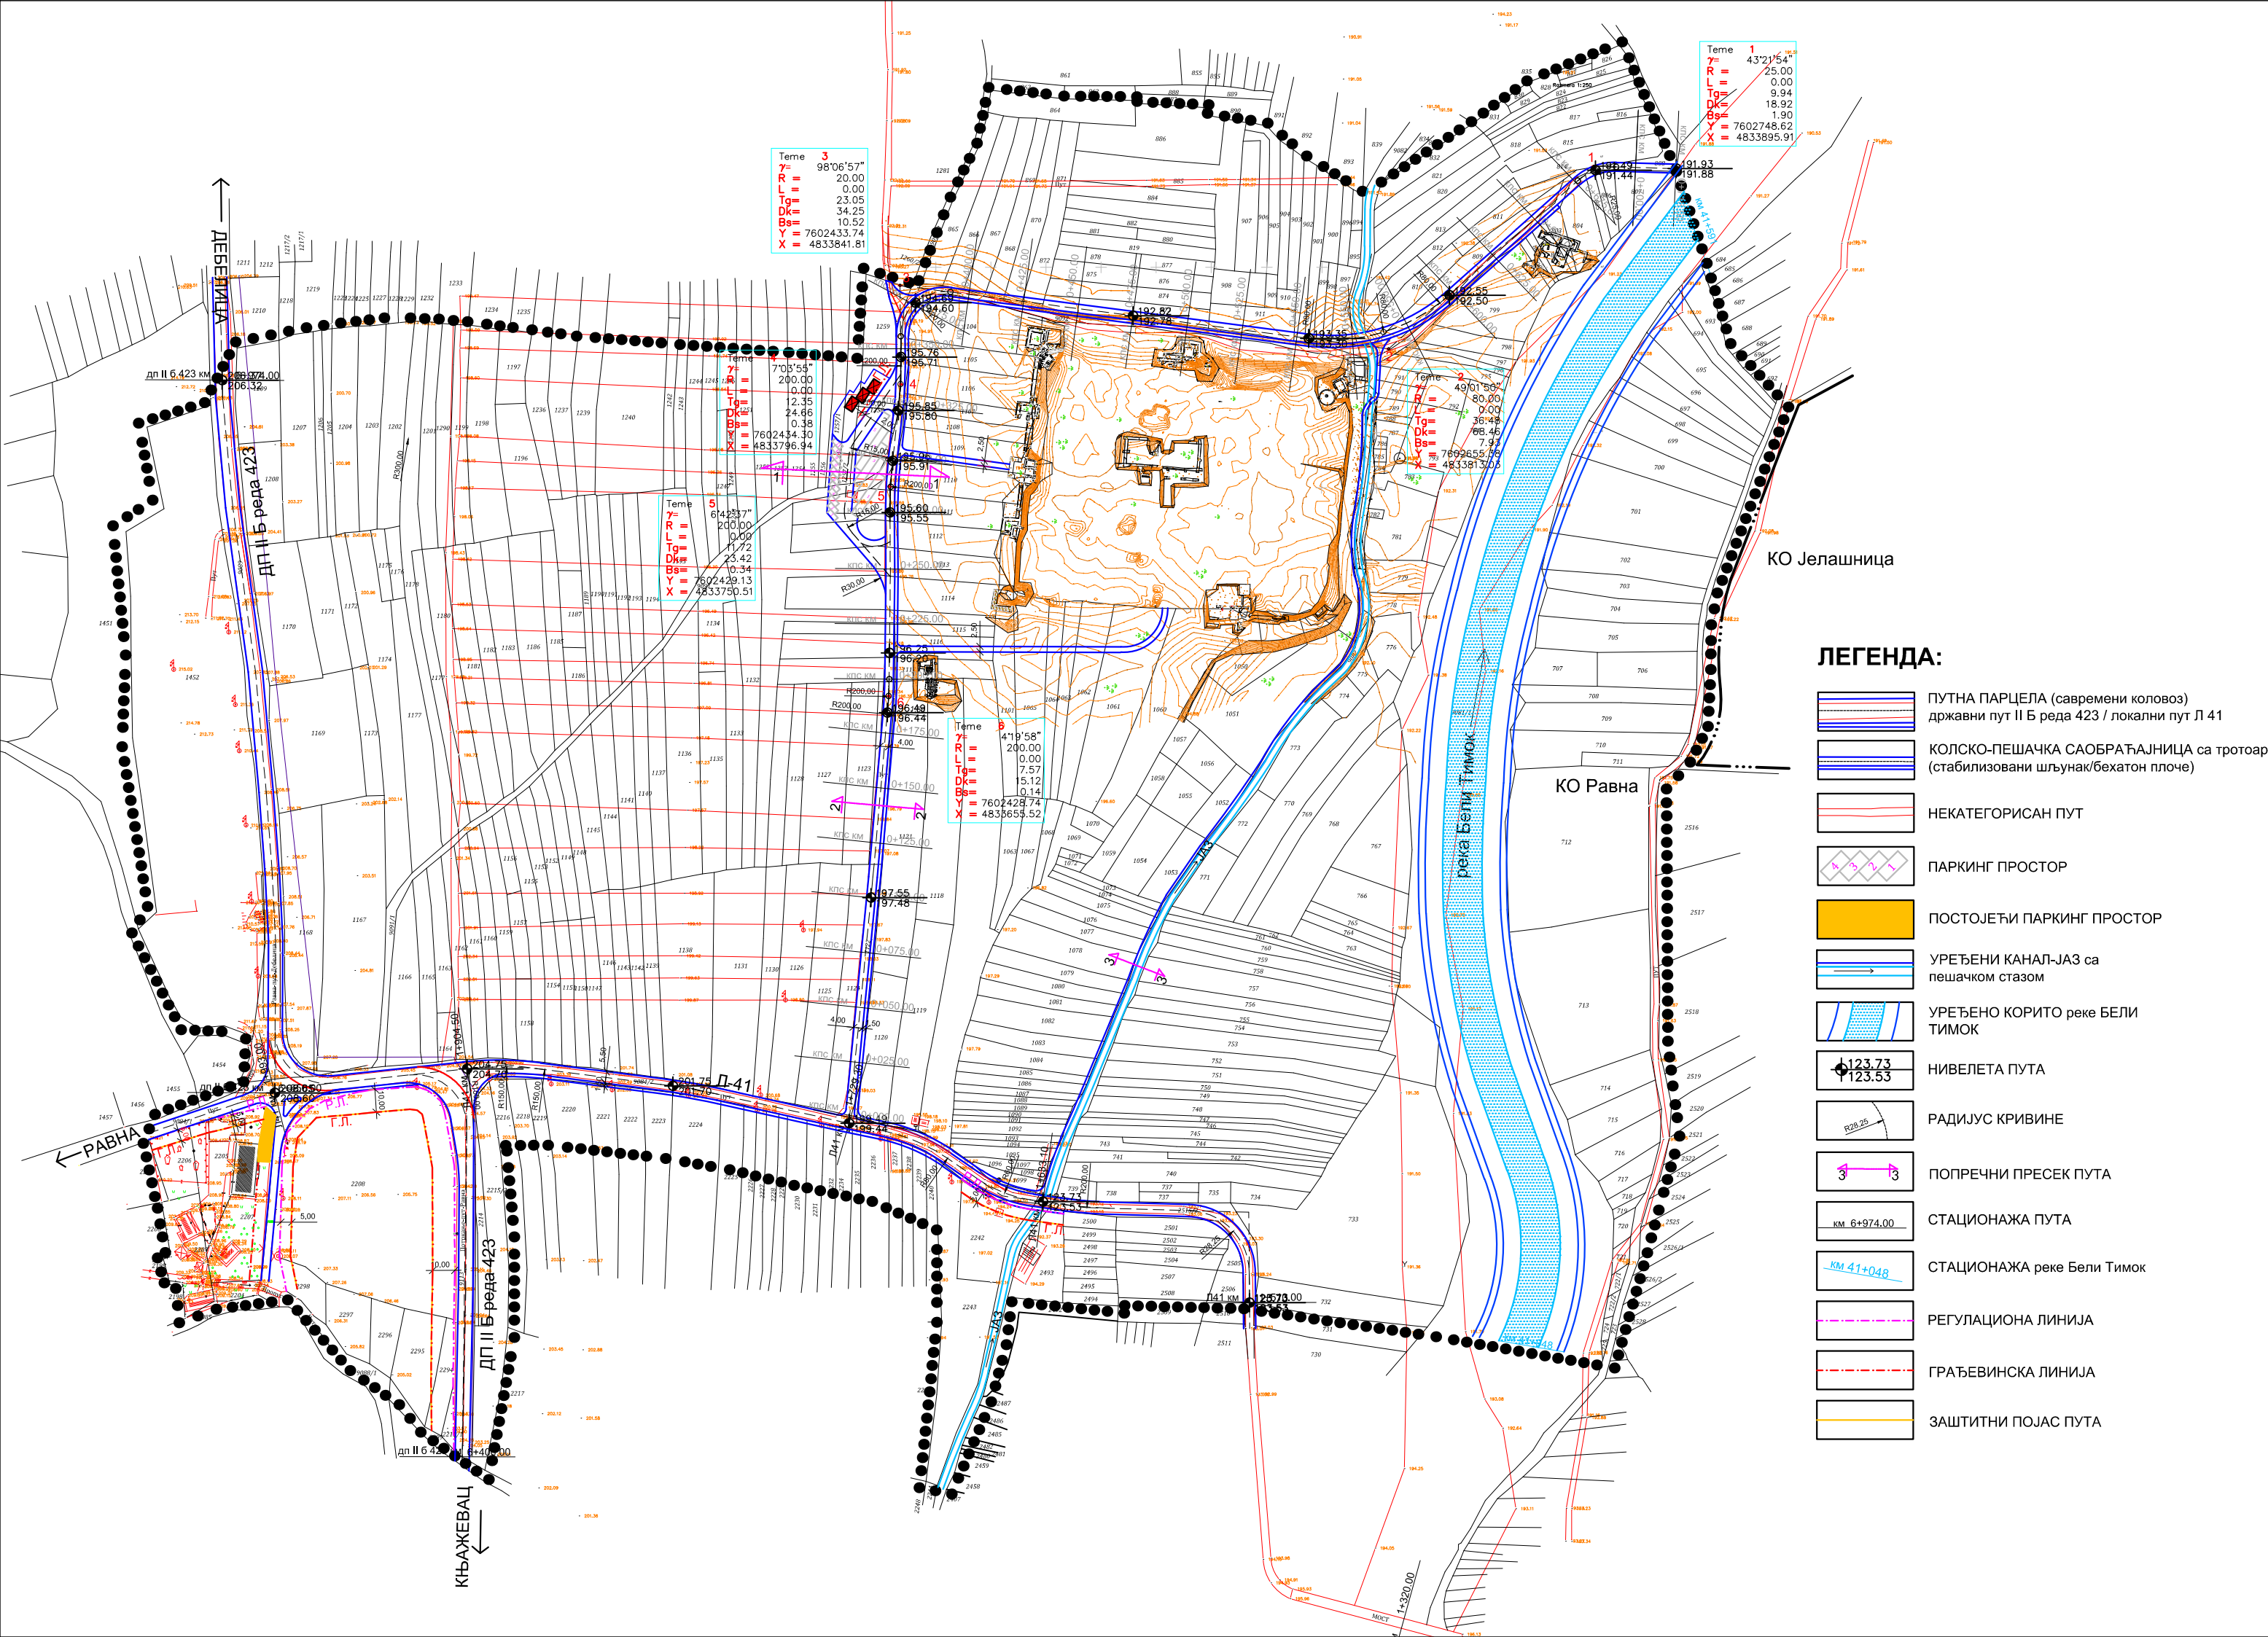


ЛЕГЕНДА:

- ПУТНА ПАРЦЕЛА (савремени коловоз)
државни пут II Б реда 423 / локални пут Л 41
- КОЛСКО-ПЕШАЧКА САОБРАЋАЈНИЦА са тротоаром
(стабилизирани шљунчак/бехатон плоче)
- НЕКАТЕГОРИСАН ПУТ
- ПАРКИНГ ПРОСТОР
- ПОСТОЈЕЋИ ПАРКИНГ ПРОСТОР
- УРЕЂЕНИ КАНАЛ-ЈАЗ са пешачком стазом
- УРЕЂЕНО КОРИТО реке БЕЛИ ТИМОК
- НИВЕЛЕТА ПУТА
- РАДИЈУС КРИВИНЕ
- ПОПРЕЧНИ ПРЕСЕК ПУТА
- СТАЦИОНАЖА ПУТА
- СТАЦИОНАЖА реке Бели Тимок
- РЕГУЛАЦИОНА ЛИНИЈА
- ГРАЂЕВИНСКА ЛИНИЈА
- ЗАШТИТНИ ПОЈАС ПУТА

ЛЕГЕНДА:

- ГРАНИЦА ПЛАНА
- ГРАНИЦА КАТАСТАРСКЕ ОПШТИНЕ

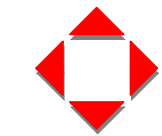

ДИРЕКЦИЈА
ЗА РАЗВОЈ, УРБАНИЗАМ И ИЗГРАДЊУ
ОПШТИНЕ КЊАЖЕВАЦ Ј.П.

Датум	Лист
XII 2016	6

ЕЛАБОРАТ ПЛАН ДЕТАЉНЕ РЕГУЛАЦИЈЕ АРХЕОЛОШКО-ЕТНОЛОШКОГ ПАРКА "РАВНА"	Одговорни урбаниста:	Љубиша Михајловић, дипл.инж. грађ.
	Урбаниста сарадник:	Зоран Михајлов, дипл.инж.арх.
ПРИЛОГ САОБРАЋАЈНО РЕШЕЊЕ СА НИВЕЛАЦИЈОМ И РЕГУЛАЦИЈОМ	сарадници:	Лидија Милановић, дипл.инж. грађ.
	Размера:	Директор: Младен Радосављевић, д.и.маш. 1 : 2500