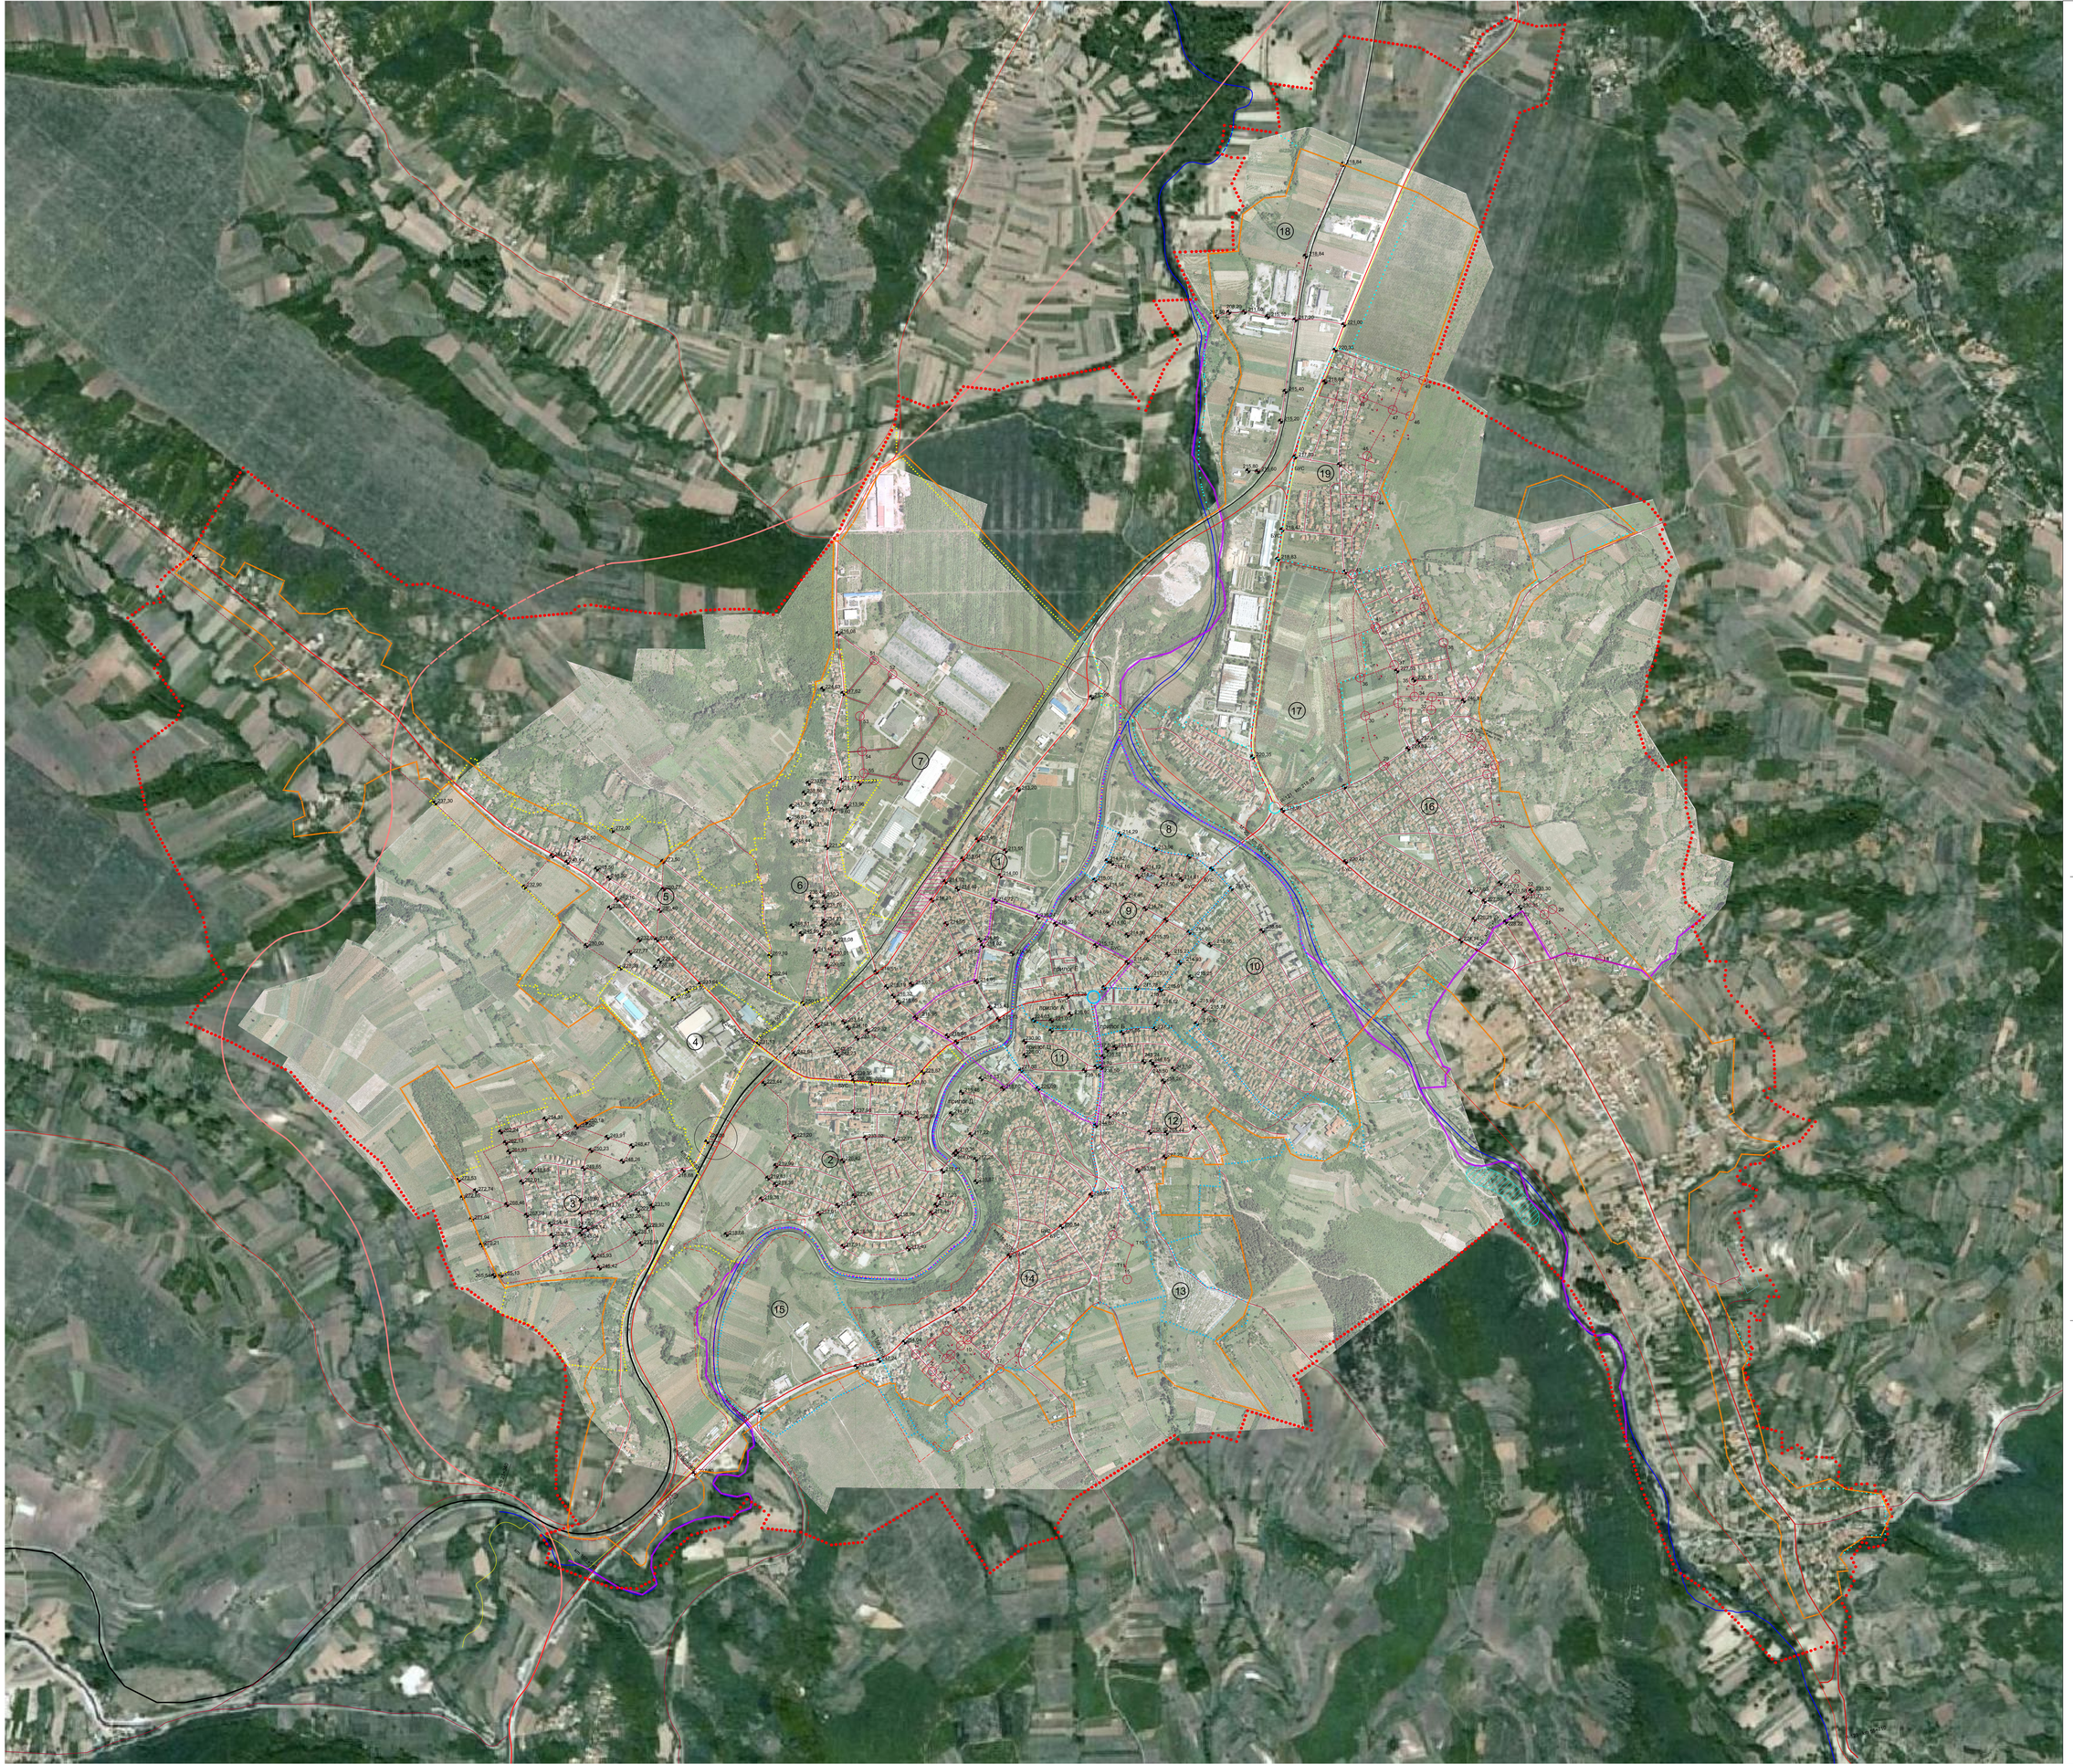

КООРДИНАТЕ ОСОВИНСКИХ ТАЧАКА РАСКРСНИЦА		
Број тачке	Y	X
1	7601457.43	4824340.78
2	7601511.61	4824281.80
3	7601556.98	4824230.23
4	7601607.89	4824177.00
5	7601674.15	4824236.90
6	7601623.31	4824289.05
7	7601573.47	4824341.20
8	7601509.10	4824390.48
9	7601576.59	4824337.08
10	7601611.30	4824366.60
11	7601559.94	4824423.48
12	7601632.94	4824385.31
13	7601690.42	4824333.32
14	7602122.52	4824746.76
15	7602117.92	4824506.74
16	7602179.84	4824291.21
17	7601736.64	4824291.21
18	7603764.72	4825681.03
19	7603680.07	4825703.36
20	7603622.99	4825850.19
21	7603566.19	4825851.50
22	7603550.38	4825912.55
23	7603497.20	4825953.54
24	7603430.43	4826168.03
25	7603437.45	4826343.03
26	7603427.45	4826347.30
27	7603382.31	4826407.43
28	7603346.75	4826430.71
29	7603048.27	4826337.37

КООРДИНАТЕ ОСОВИНСКИХ ТАЧАКА РАСКРСНИЦА		
Број тачке	Y	X
30	7602996.58	4826907.72
31	7603098.05	4826551.24
32	7603210.69	4826528.00
33	7603214.09	4826572.01
34	7603154.14	4826573.78
35	7603150.33	4826627.55
36	7603090.33	4826630.52
37	7603085.31	4826680.52
38	7603053.01	4826756.46
39	7603197.63	4826878.10
40	7603024.00	4826804.28
41	7603004.84	4826819.22
42	7603164.18	4826931.13
43	7603244.15	4826980.49
44	7603062.29	4827252.47
45	7603002.99	4827252.77
46	7603189.78	4827527.76
47	7603080.01	4827548.56
48	7602981.01	4827590.20
49	7603164.27	4827648.51
50	7603172.21	4827699.91
51	7603137.00	4826696.91
52	7603179.26	4826550.72
53	7601289.41	4826508.52
54	7601282.41	4826512.52
55	7601282.45	4826512.06
56	7601387.65	4826295.82
57	7601547.71	4826351.68
58	7601750.92	4826371.56

КООРДИНАТЕ ТЕМЕНА		
Број тачке	Y	X
T 10	602 183.46	824 720.86
T 11	602 155.32	824 608.59

Границе и називи урбанистичких целина

Граница целине I месне заједнице
1. "Блок 1 и 2"
2. "Језава"
3. "Пастовачко поље"
4. "Грезанска река"
5. "Словинско брдо"
6. "Калиничко гробље"
7. "Лозје"

Граница целине II месне заједнице
8. "Гробље", "Гвоздени комплекс"
9. "Кожара", " Кназа Милоша"
10. "Нерамичница"
11. "Гимназија"
12. "Обреновића","Змај Јовина", "Гаврилова"
13. "Историјско језгро"
14. "Гоша Хорватовић ", "Чантавића", "Чавлин поток", "Церовски пут"
15. "Кошарни крст"

Граница целине III месне заједнице
16. "Угловнице и Дубрава"
17. "Касарна", индустријска зона
18. Индустријска зона "Бошњак"
19. "Бошњак"

km 159 +260 - Стационажа
256,10 - Кота терена
- Граница Плана Детаљне Регулације
- Планиране саобраћајнице
- Бициклистичка стаза
- Главне градске саобраћајнице
- Секундарне градске саобраћајнице
БАС - Аутобуско стајалиште

План генералне регулације Књажевца

P = 1:5000

Граница Плана Генералне Регулације

ДИРЕКЦИЈА ЗА РАЗВОЈ, УРБАНИЗАМ И ИЗГРАДЊУ ОПШТИНЕ КЊАЖЕВАЦ д.о.

ИВУ ИНСТИТУТ ЗА АРХИТЕКТУРУ И УРБАНИЗАМ СРБИЈЕ

Датум: VII 2011 | Лист: 6

ЕЛАБОРАТ
ПЛАН ГЕНЕРАЛНЕ РЕГУЛАЦИЈЕ КЊАЖЕВЦА

ПРИЛОГ
САОБРАЋАЈ, НИВЕЛАЦИЈА, РЕГУЛАЦИЈА И ГРАЂЕВИНСКЕ ЛИНИЈЕ

Одговорни урбанисти: Стаменић Ружић, дипл.инж.грађ.

Урбанисти сарадници: Зоран Михајлов,дипл.инж.арх.
Летица Михајловић,дипл.инж.грађ.
Ненад Радивојевић,инж.арх.

Размера: 1 : 5000

Директор: Душко Миловић, дипл.инж.грађ.