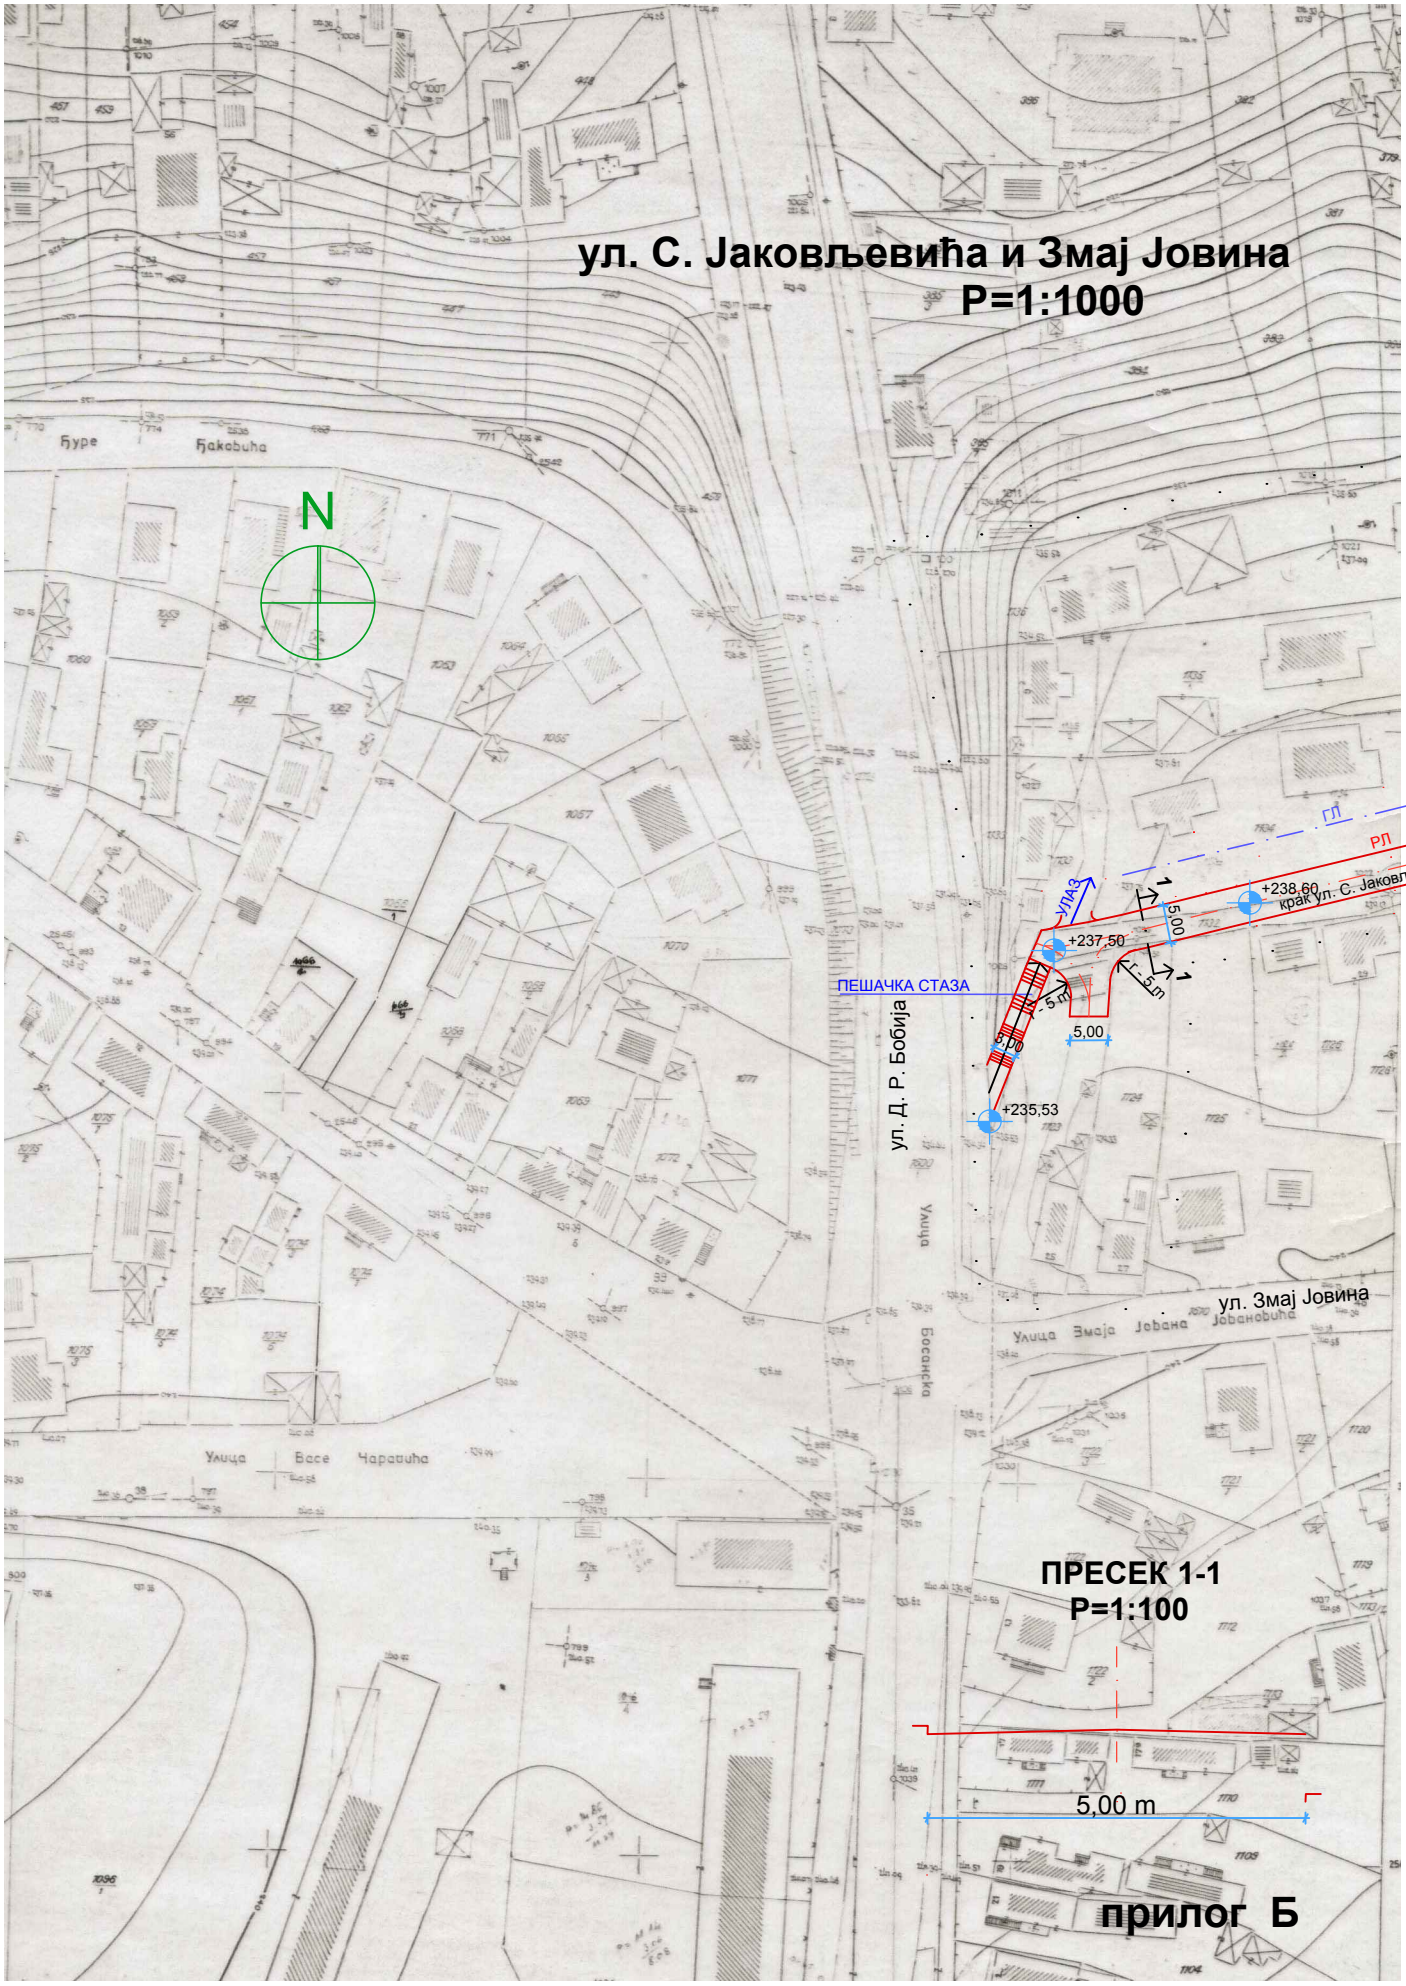
ул. С. Јаковљевића и Змај Јовина
Р=1:1000
N
Ђуре Ђаковића
ГЛ
РЛ
+238,60
крак ул. С. Јаковљевића
УЛАЗ
+237,50
5,00
ПЕШАЧКА СТАЗА
ул. Д. Р. Бобија
+235,53
ул. Змај Јовина
Улица Змаја Јована Јовановића
Улица Васе Чарапића
ПРЕСЕК 1-1
Р=1:100
5,00 m

прилог Б